


Uitgewerkte projecten

Twee-onder-één-kapwoning (detailoverzicht)

Energiezuinige woningbouw - stapelbouw

Ctrl + klik op een groen knooppunt om het betreffende detail in een nieuw scherm te bekijken

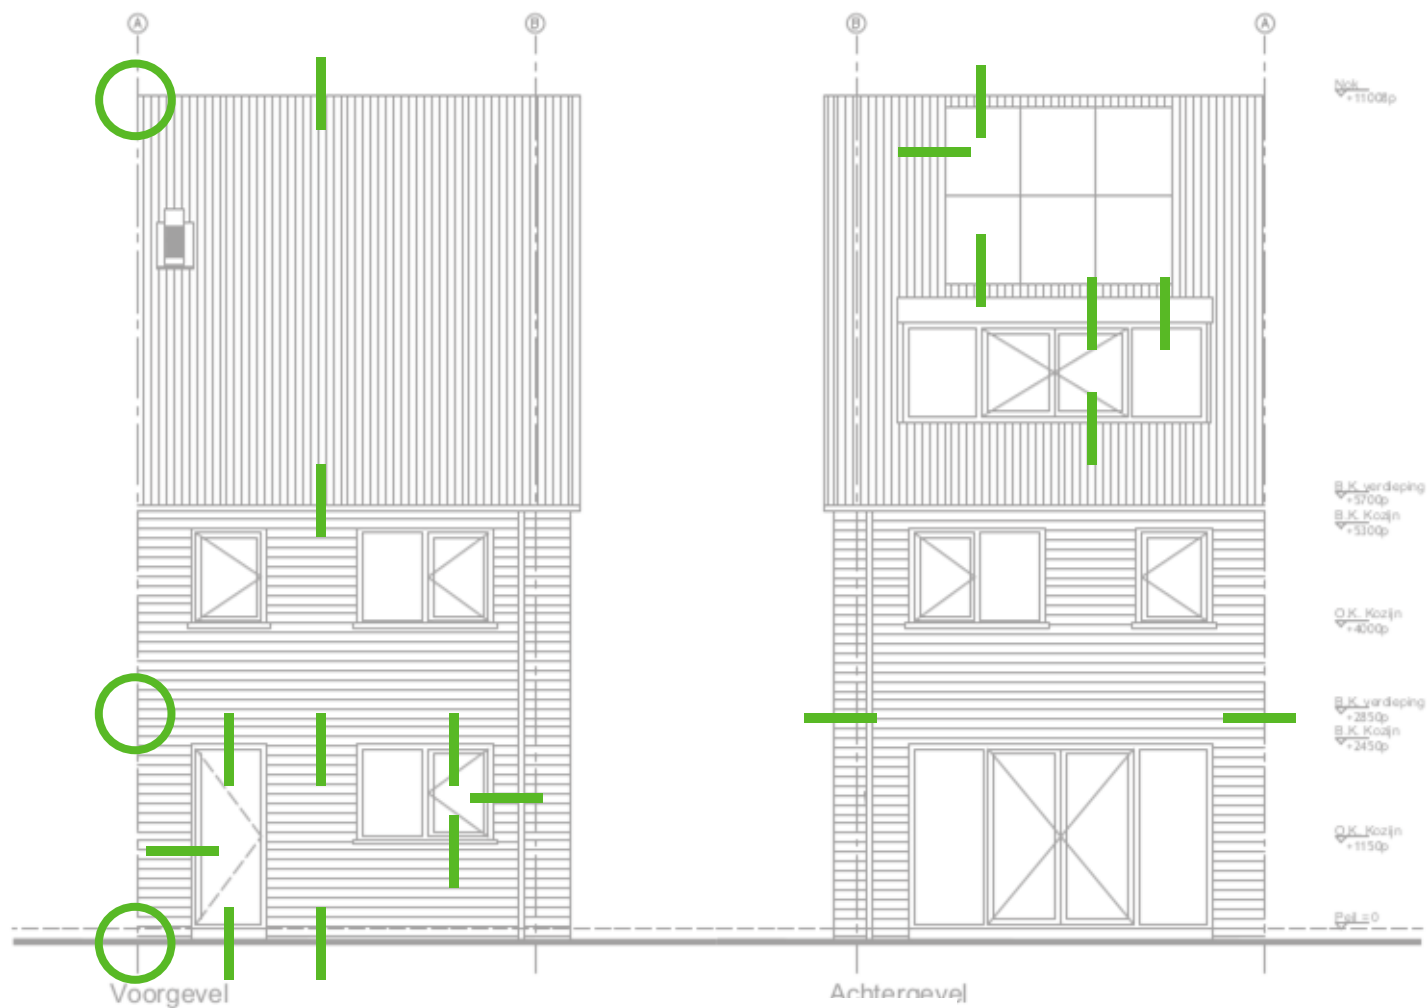


Uitgewerkte projecten

Twee-onder-één-kapwoning (detailoverzicht)

Energiezuinige woningbouw - stapelbouw

Ctrl + klik op een groen knooppunt om het betreffende detail in een nieuw scherm te bekijken

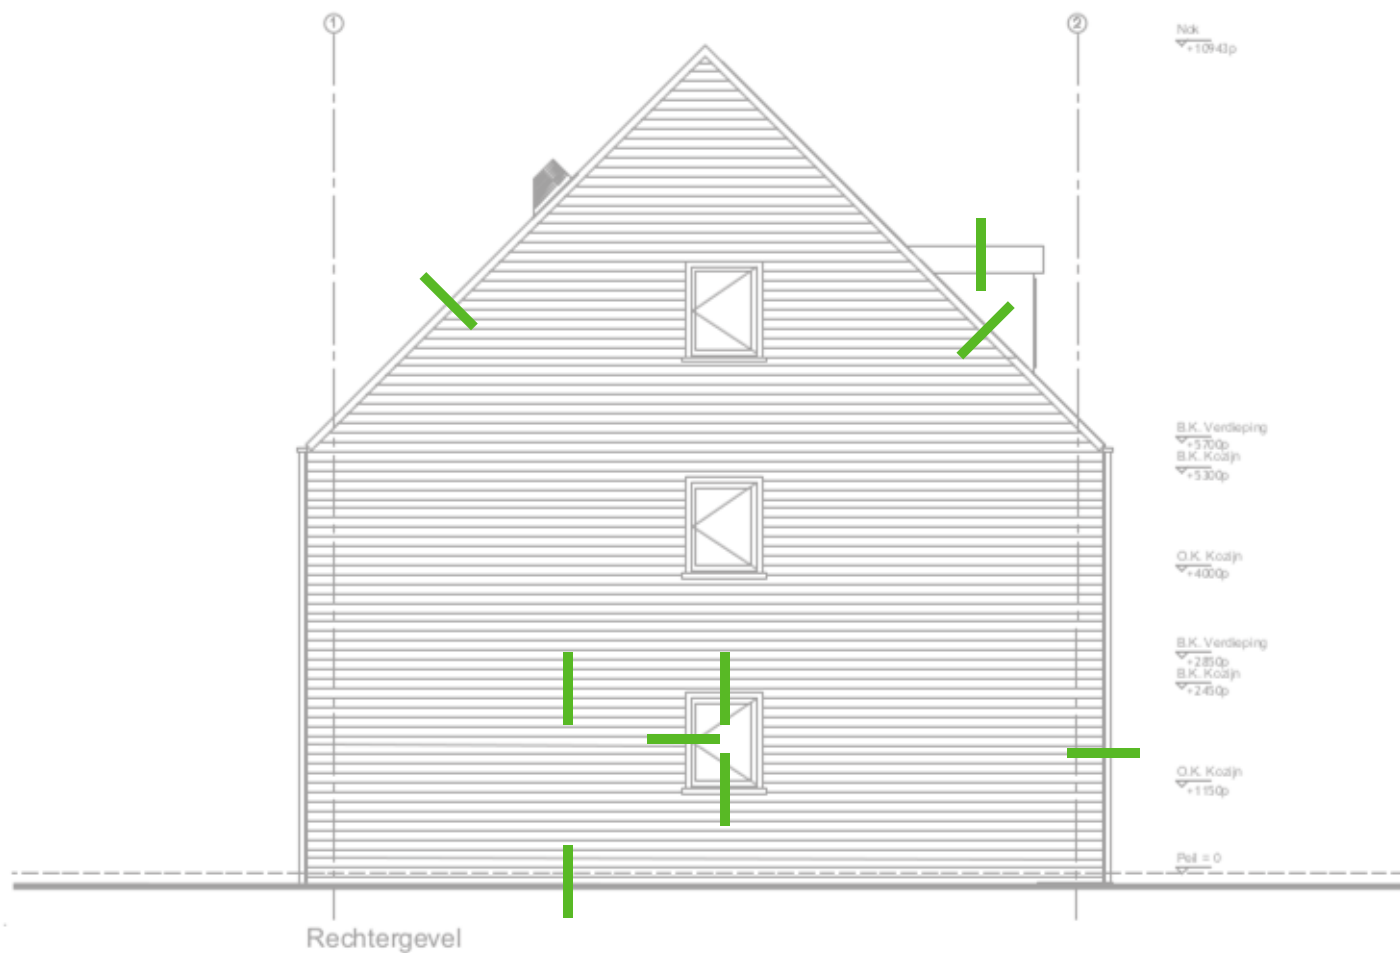

Uitgewerkte projecten

Twee-onder-één-kapwoning (voor- en achteraanzicht)

Energiezuinige woningbouw - stapelbouw


Schaal 1:100



Uitgewerkte projecten

Twee-onder-één-kapwoning (rechter zijaanzicht)

Energiezuinige woningbouw - stapelbouw
Schaal 1:100



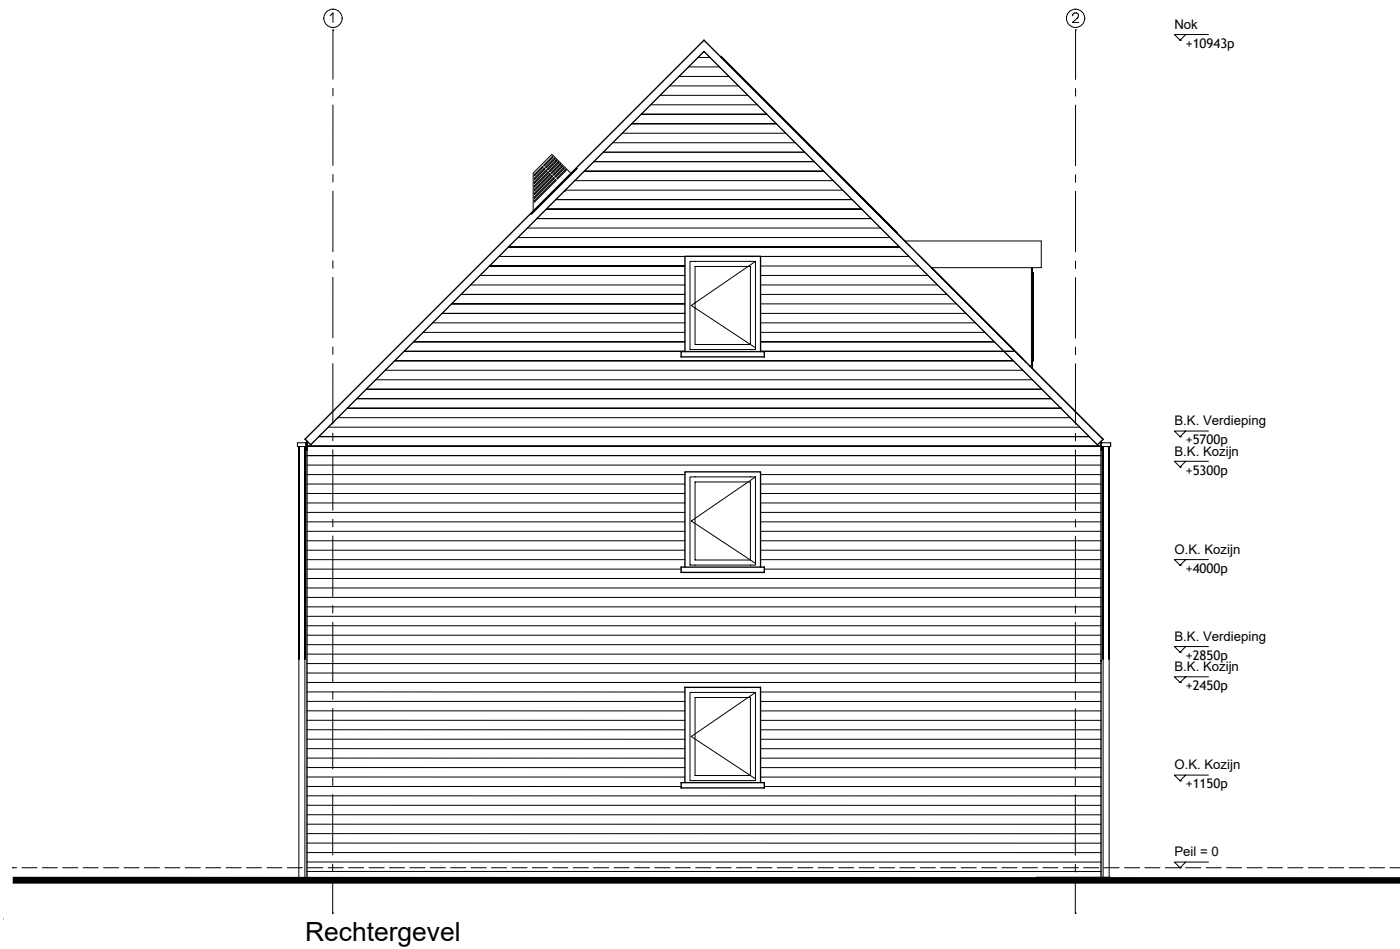


Uitgewerkte projecten

Twee-onder-één-kapwoning (plattegronden)




Energiezuinige woningbouw - stapelbouw
 Schaal 1:100

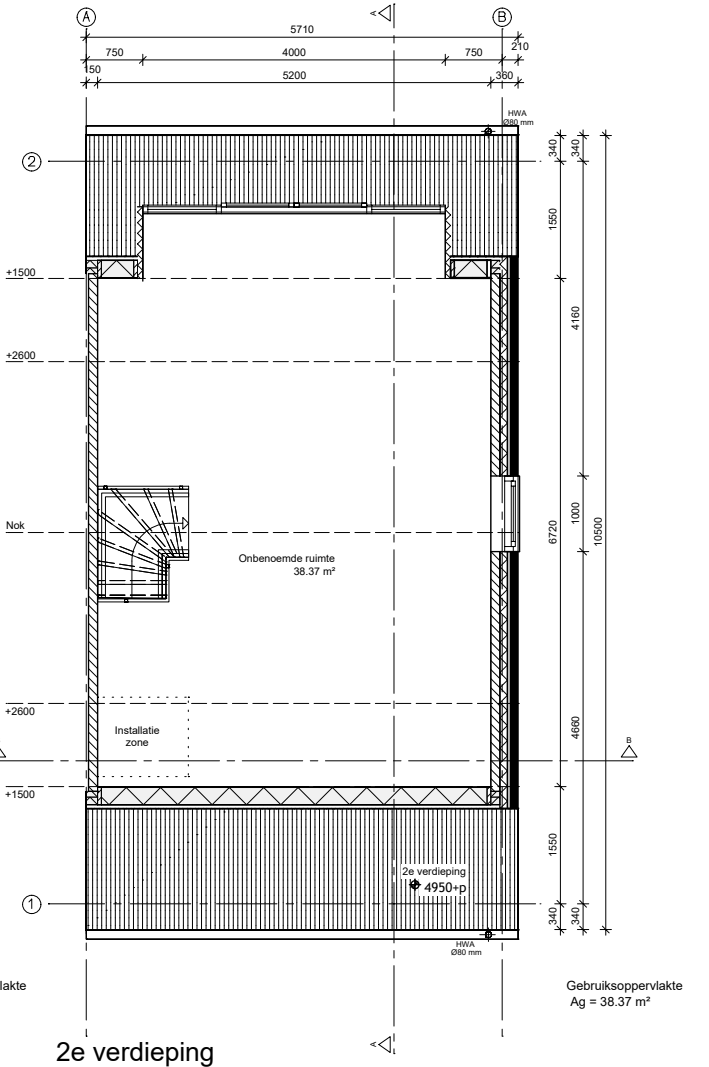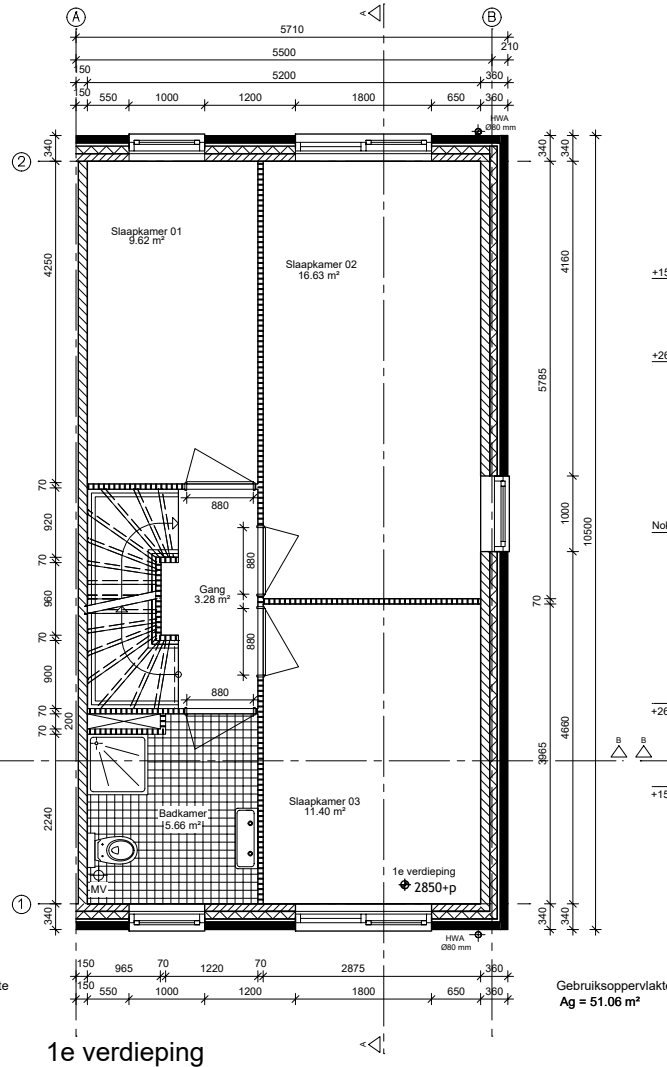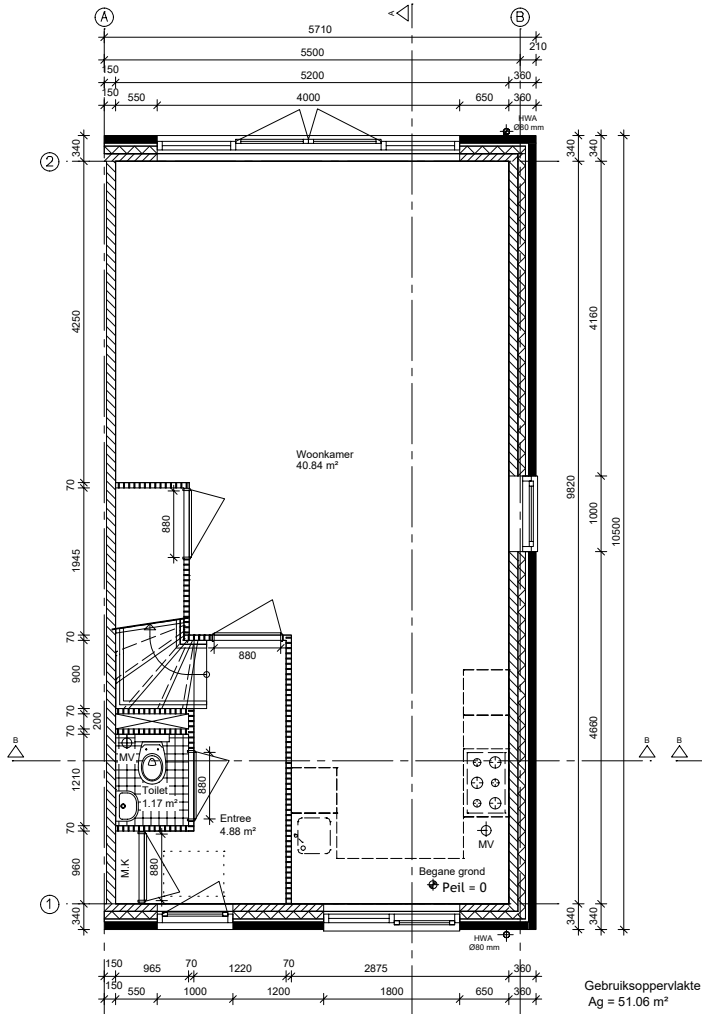


Uitgewerkte projecten

Twee-onder-één-kapwoning (doorsnedes)

Energiezuinige woningbouw - stapelbouw
Schaal 1:100

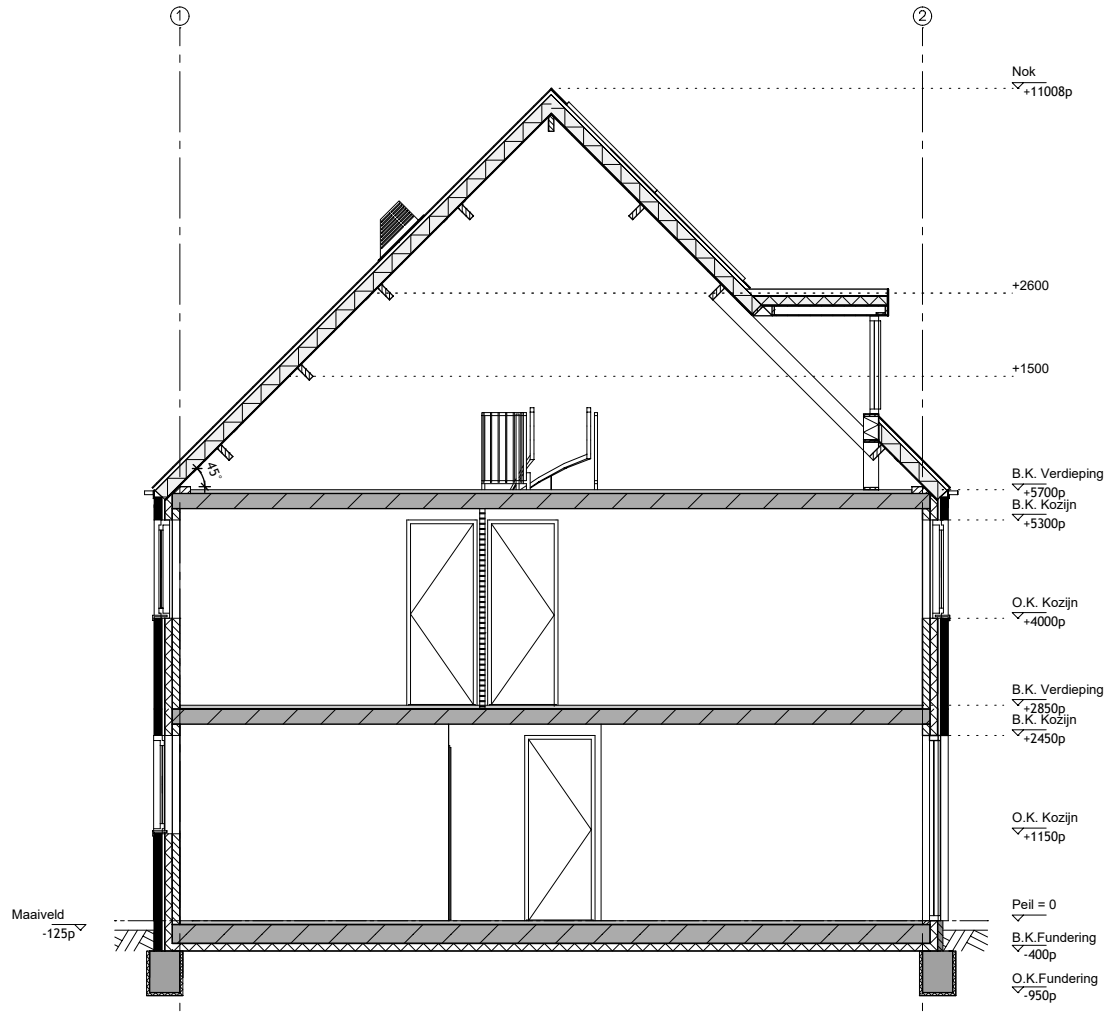

Doorsnede A-A

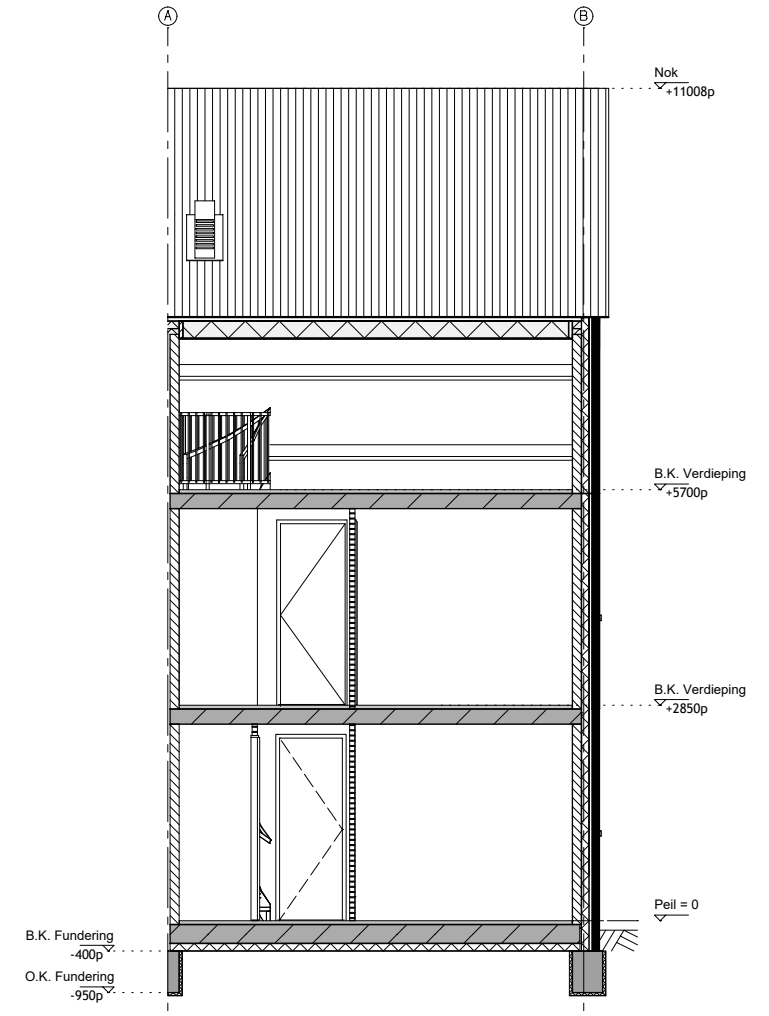

Doorsnede B-B