

## Uitgewerkte projecten

Vrijstaande woning (detailoverzicht)

Energiezuinige woningbouw - stapelbouw

Ctrl + klik op een groen knooppunt om het betreffende detail in een nieuw scherm te bekijken




## Uitgewerkte projecten

Vrijstaande woning (detailoverzicht)

Energiezuinige woningbouw - stapelbouw

**Ctrl + klik** op een groen knooppunt om het betreffende detail in een nieuw scherm te bekijken

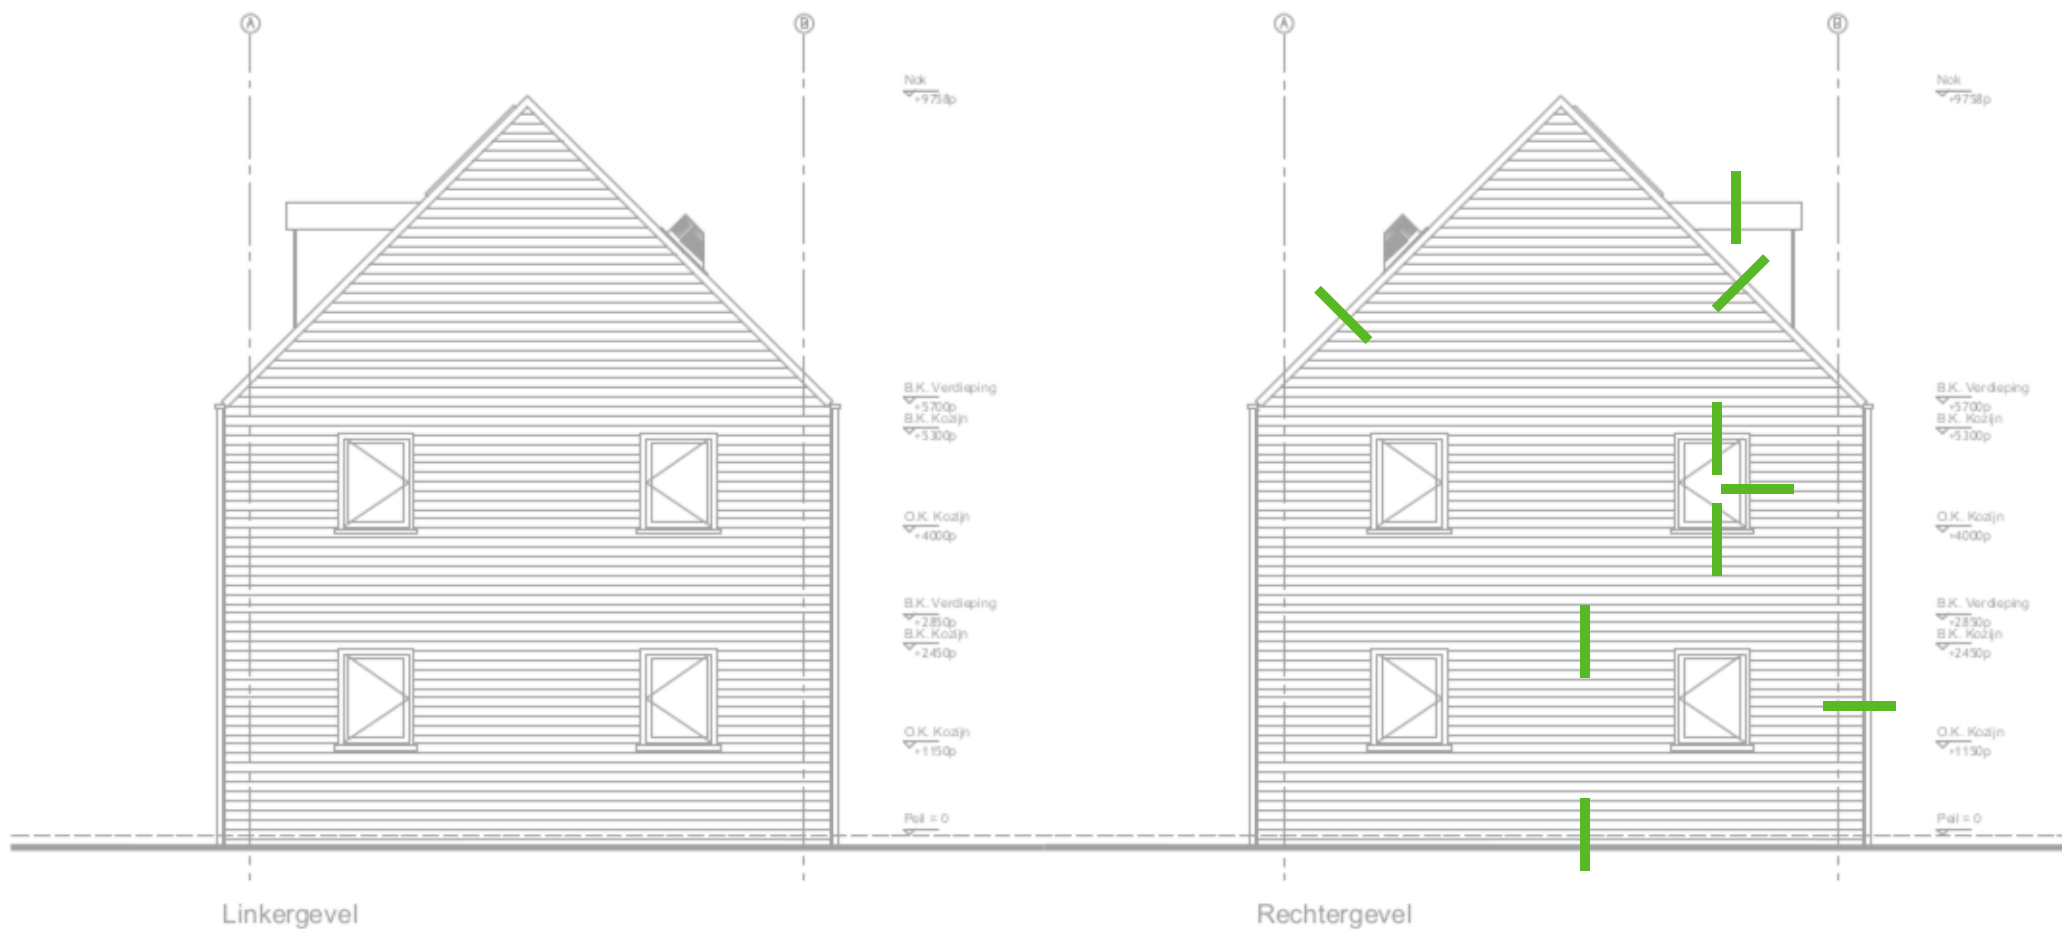


# Uitgewerkte projecten

Vrijstaande woning (voor- en achteraanzicht)

Energiezuinige woningbouw - stapelbouw

Schaal 1:100

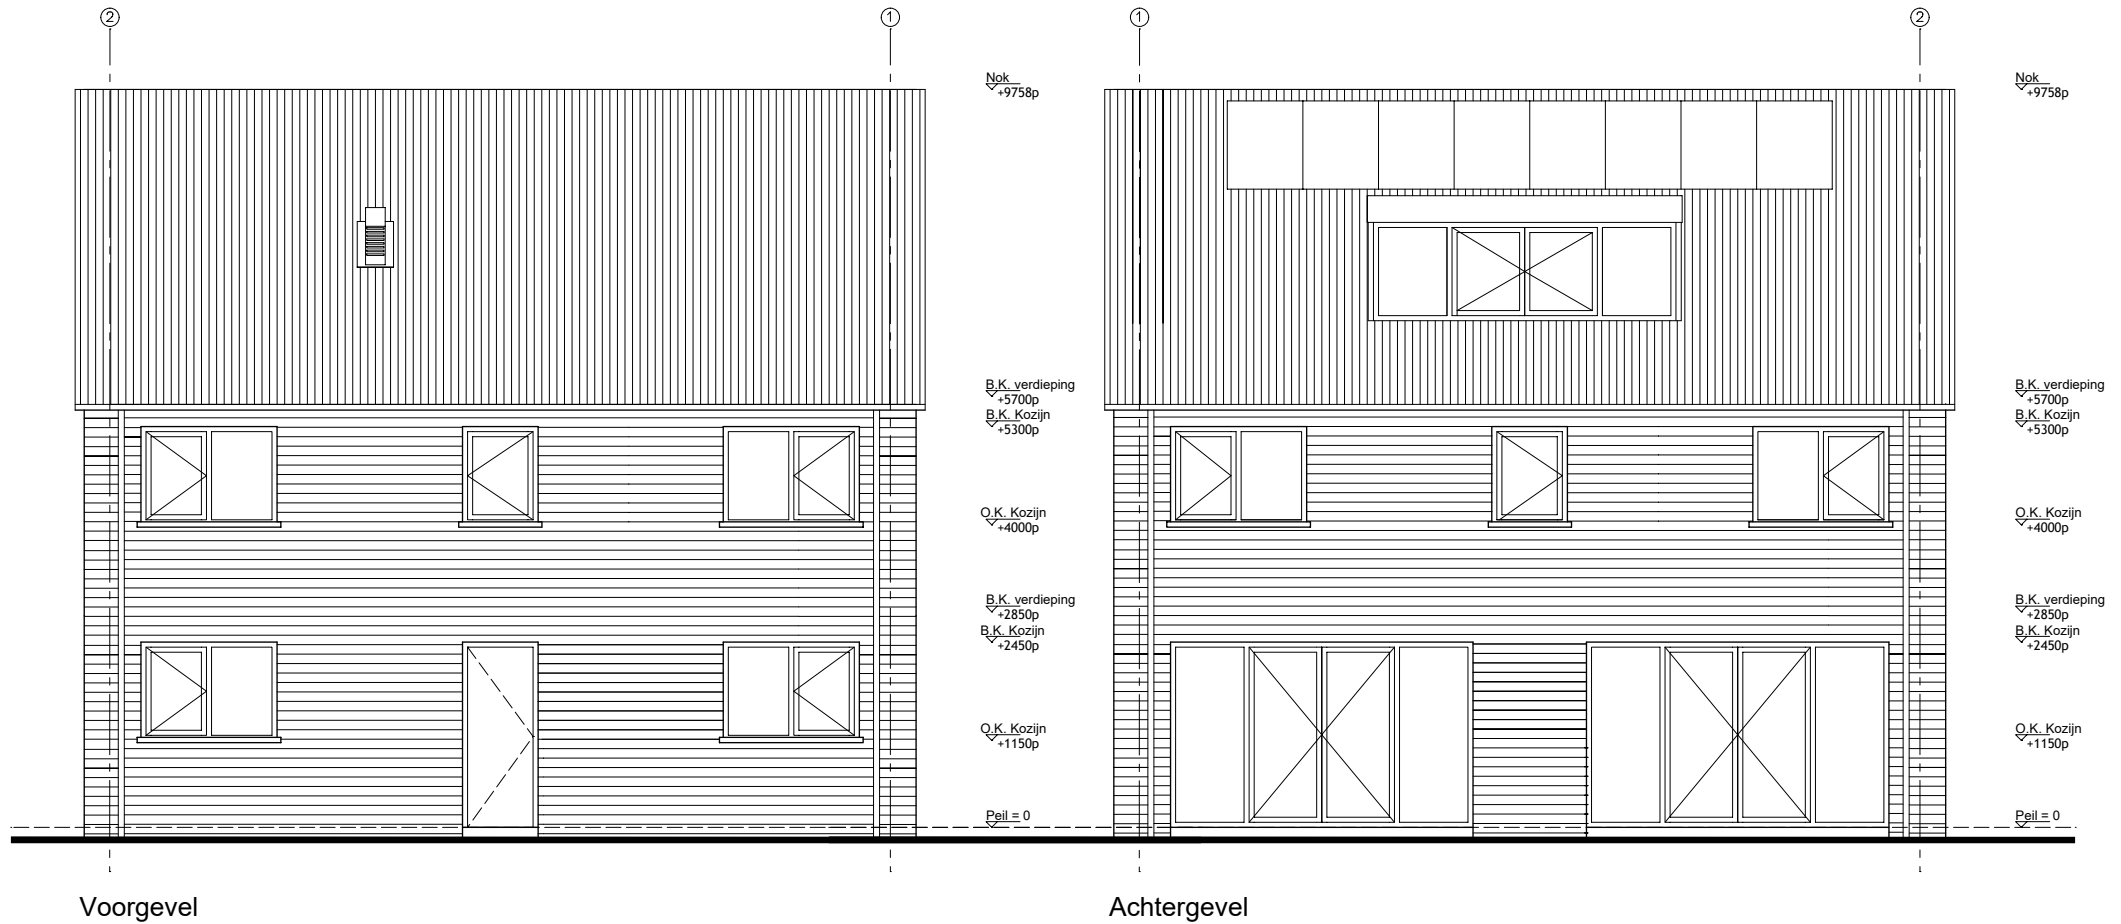


# Uitgewerkte projecten

Vrijstaande woning (linker- en rechter aanzicht)



Energiezuinige woningbouw - stapelbouw  
Schaal 1:100


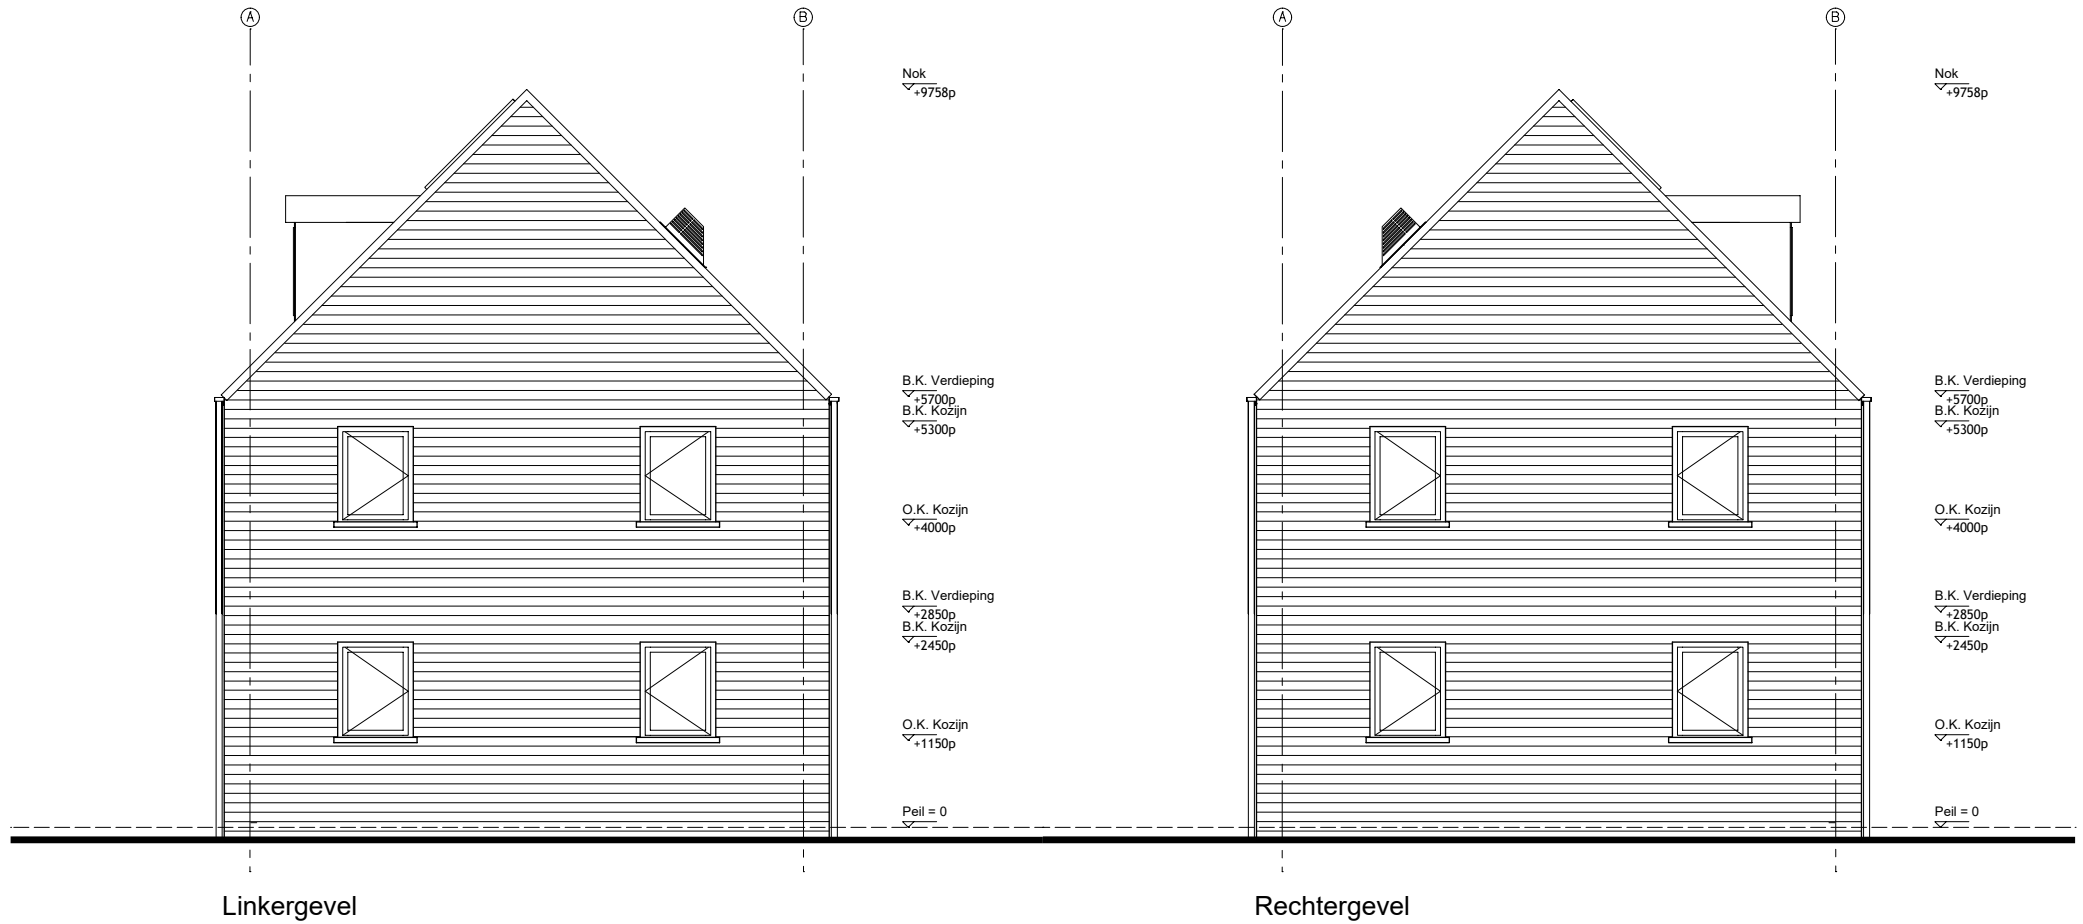


# Uitgewerkte projecten

## Vrijstaande woning (plattegronden)




Energiezuinige woningbouw - stapelbouw  
 Schaal 1:100

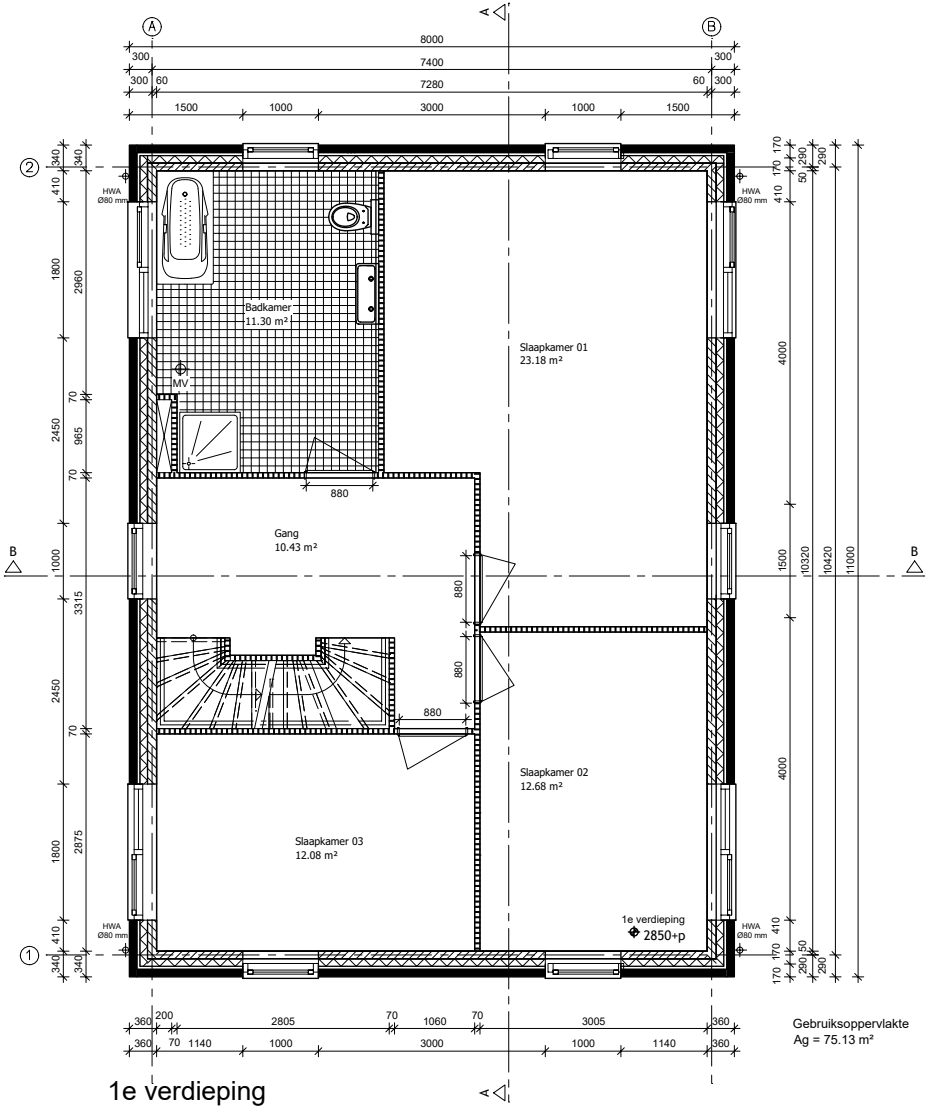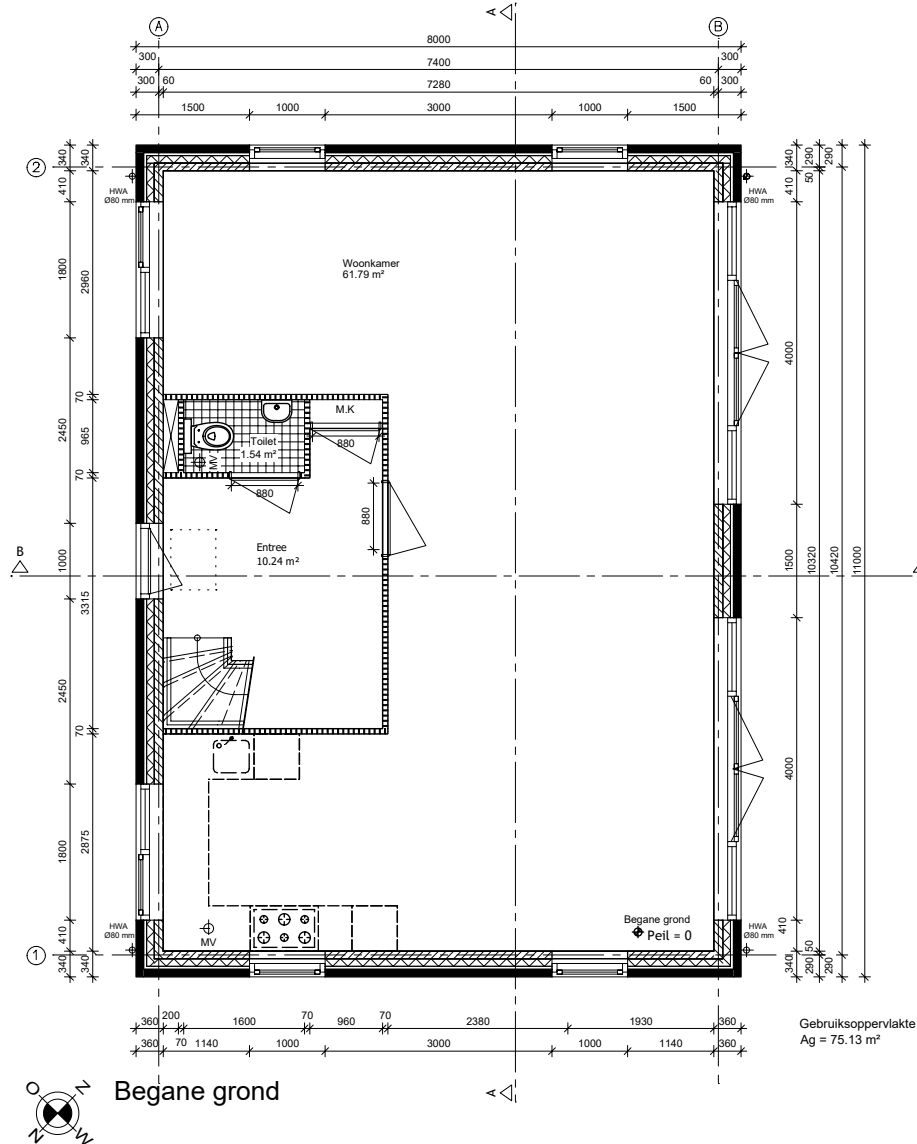

# Uitgewerkte projecten

## Vrijstaande woning (plattegronden)


Energiezuinige woningbouw - stapelbouw  
 Schaal 1:100

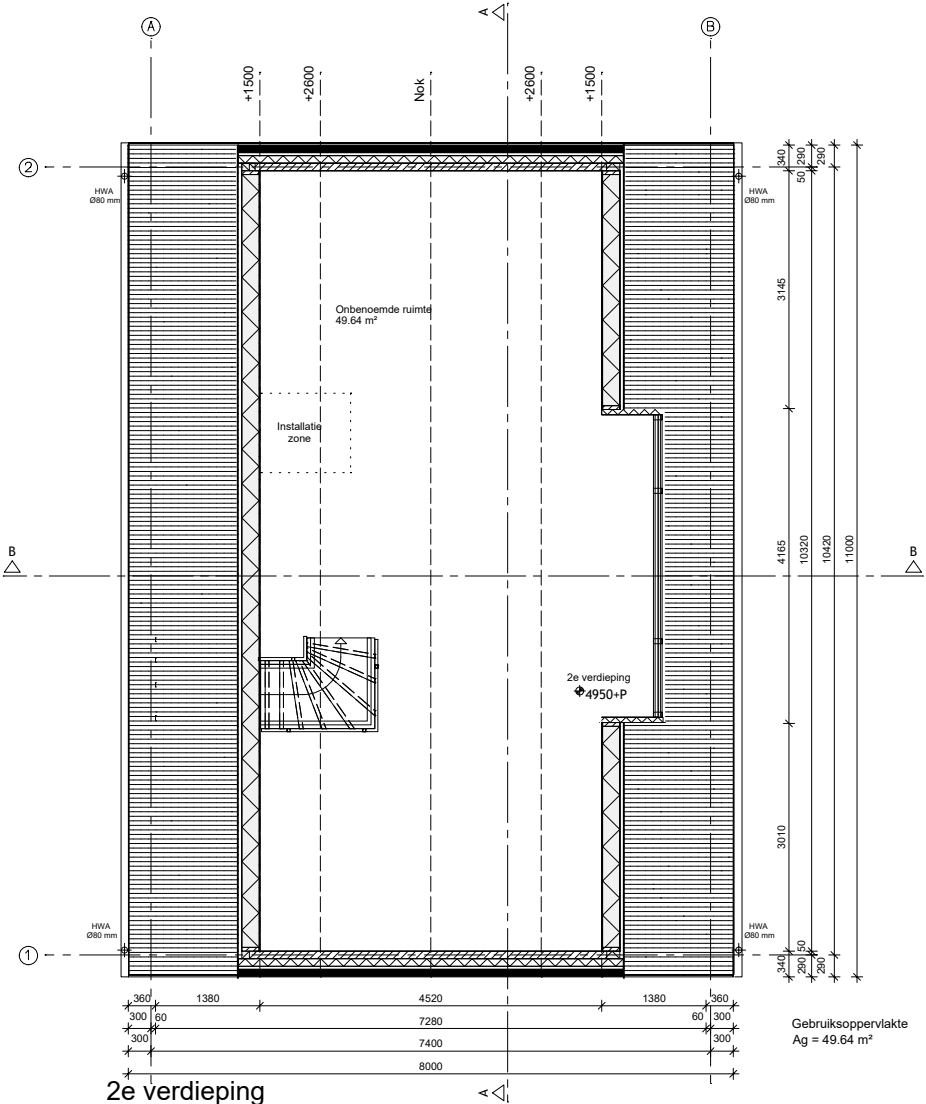


# Uitgewerkte projecten

## Vrijstaande woning (doorsnedes)

Energiezuinige woningbouw - stapelbouw  
Schaal 1:100

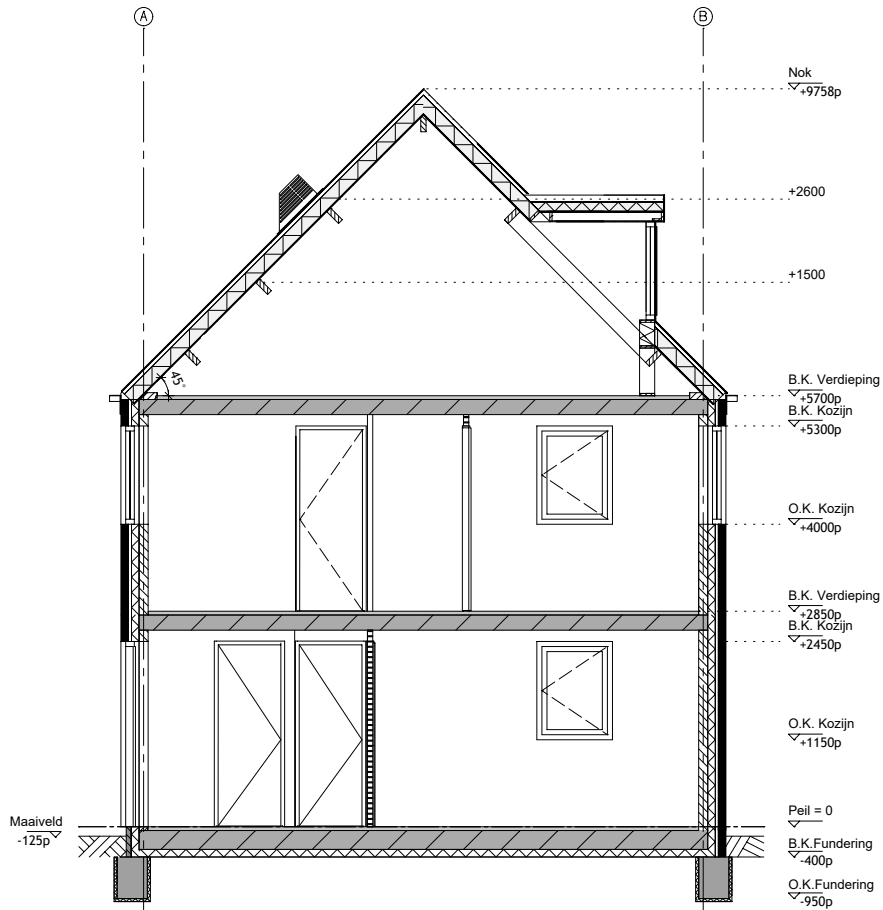

Doorsnede A-A

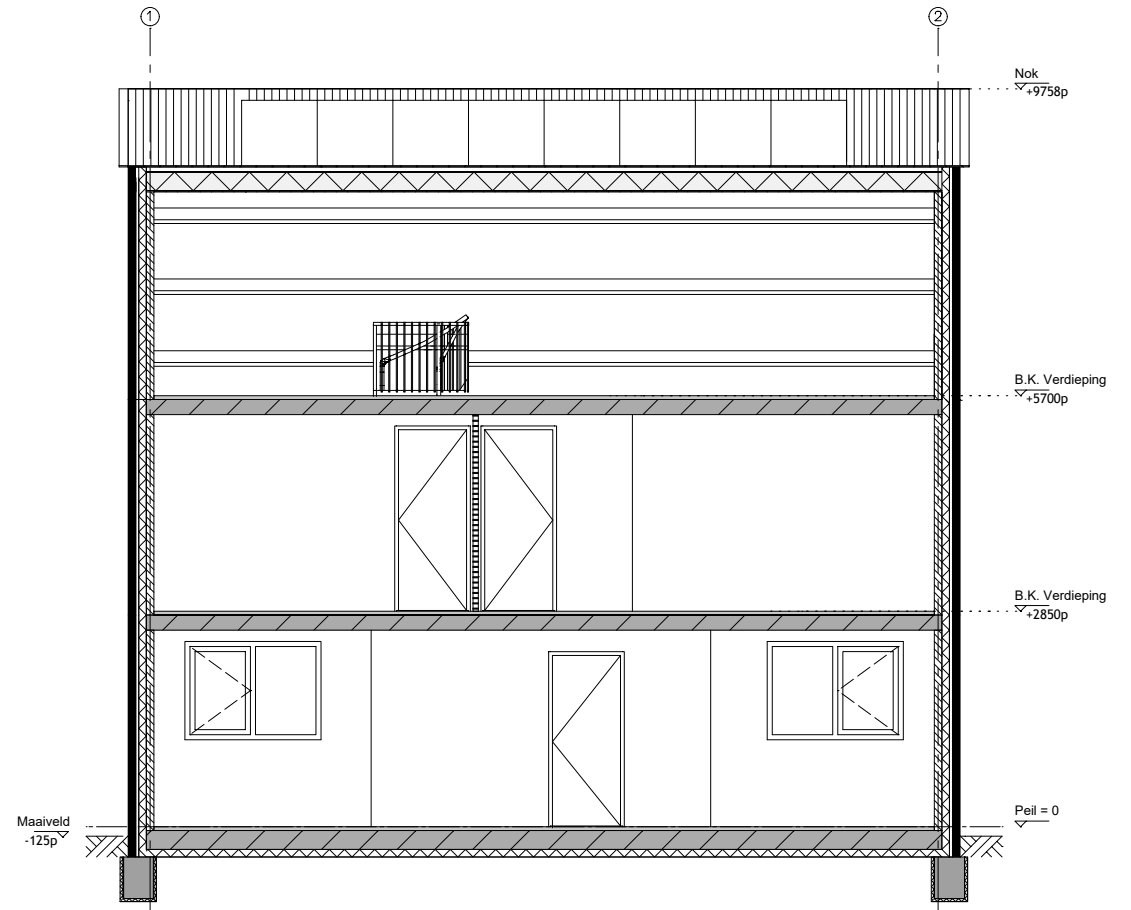

Doorsnede B-B