


BENG-projecten

Vrijstaande woning (detailoverzicht)

Energiezuinige woningbouw – houtskeletbouw

Ctrl + klik op een groen knooppunt om het betreffende detail in een nieuw scherm te bekijken

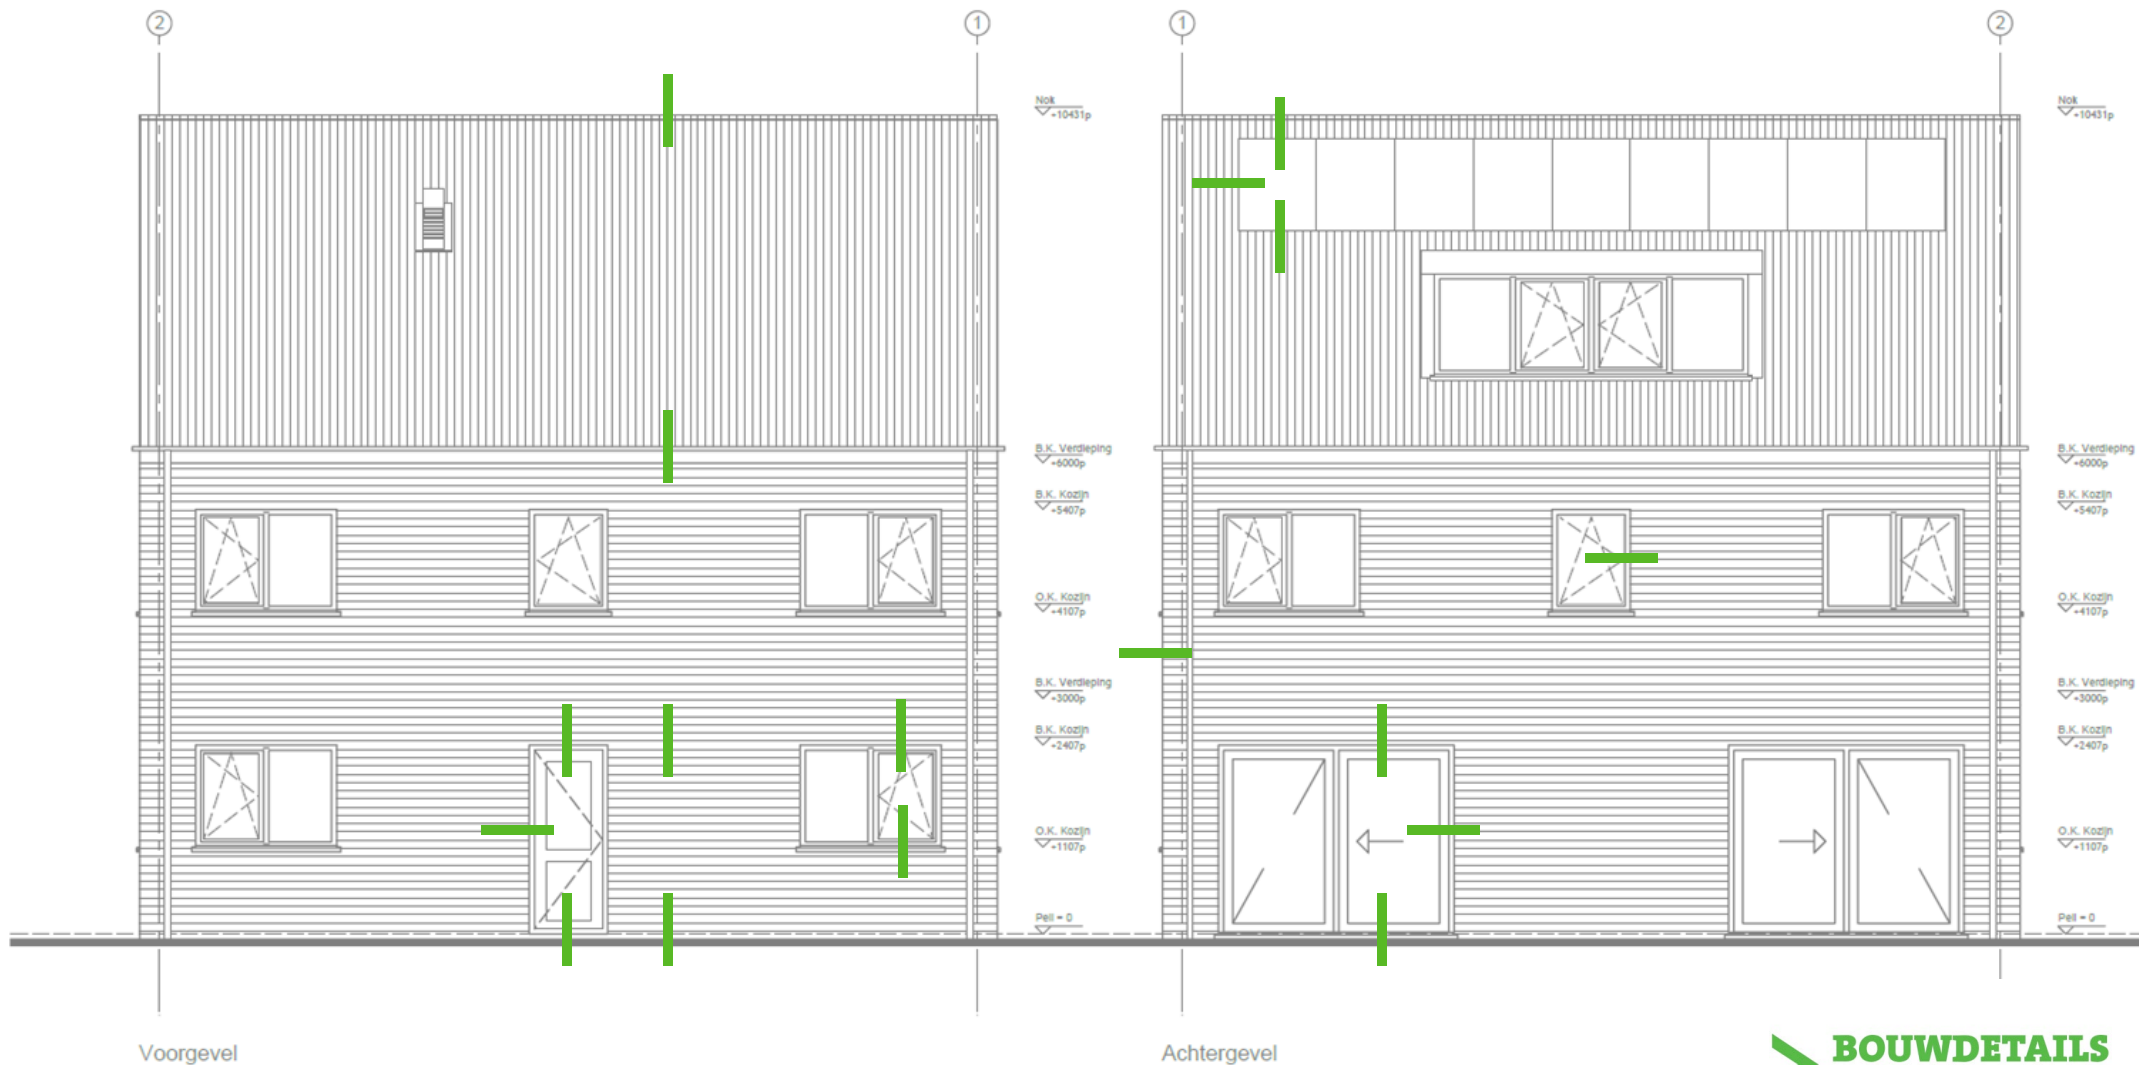

BENG-projecten

Vrijstaande woning (detailoverzicht)

Energiezuinige woningbouw – houtskeletbouw


Ctrl + klik op een groen knooppunt om het betreffende detail in een nieuw scherm te bekijken



BENG-projecten

Vrijstaande woning (voor- en achteraanzicht)


Energiezuinige woningbouw - houtskeletbouw
Schaal 1:100

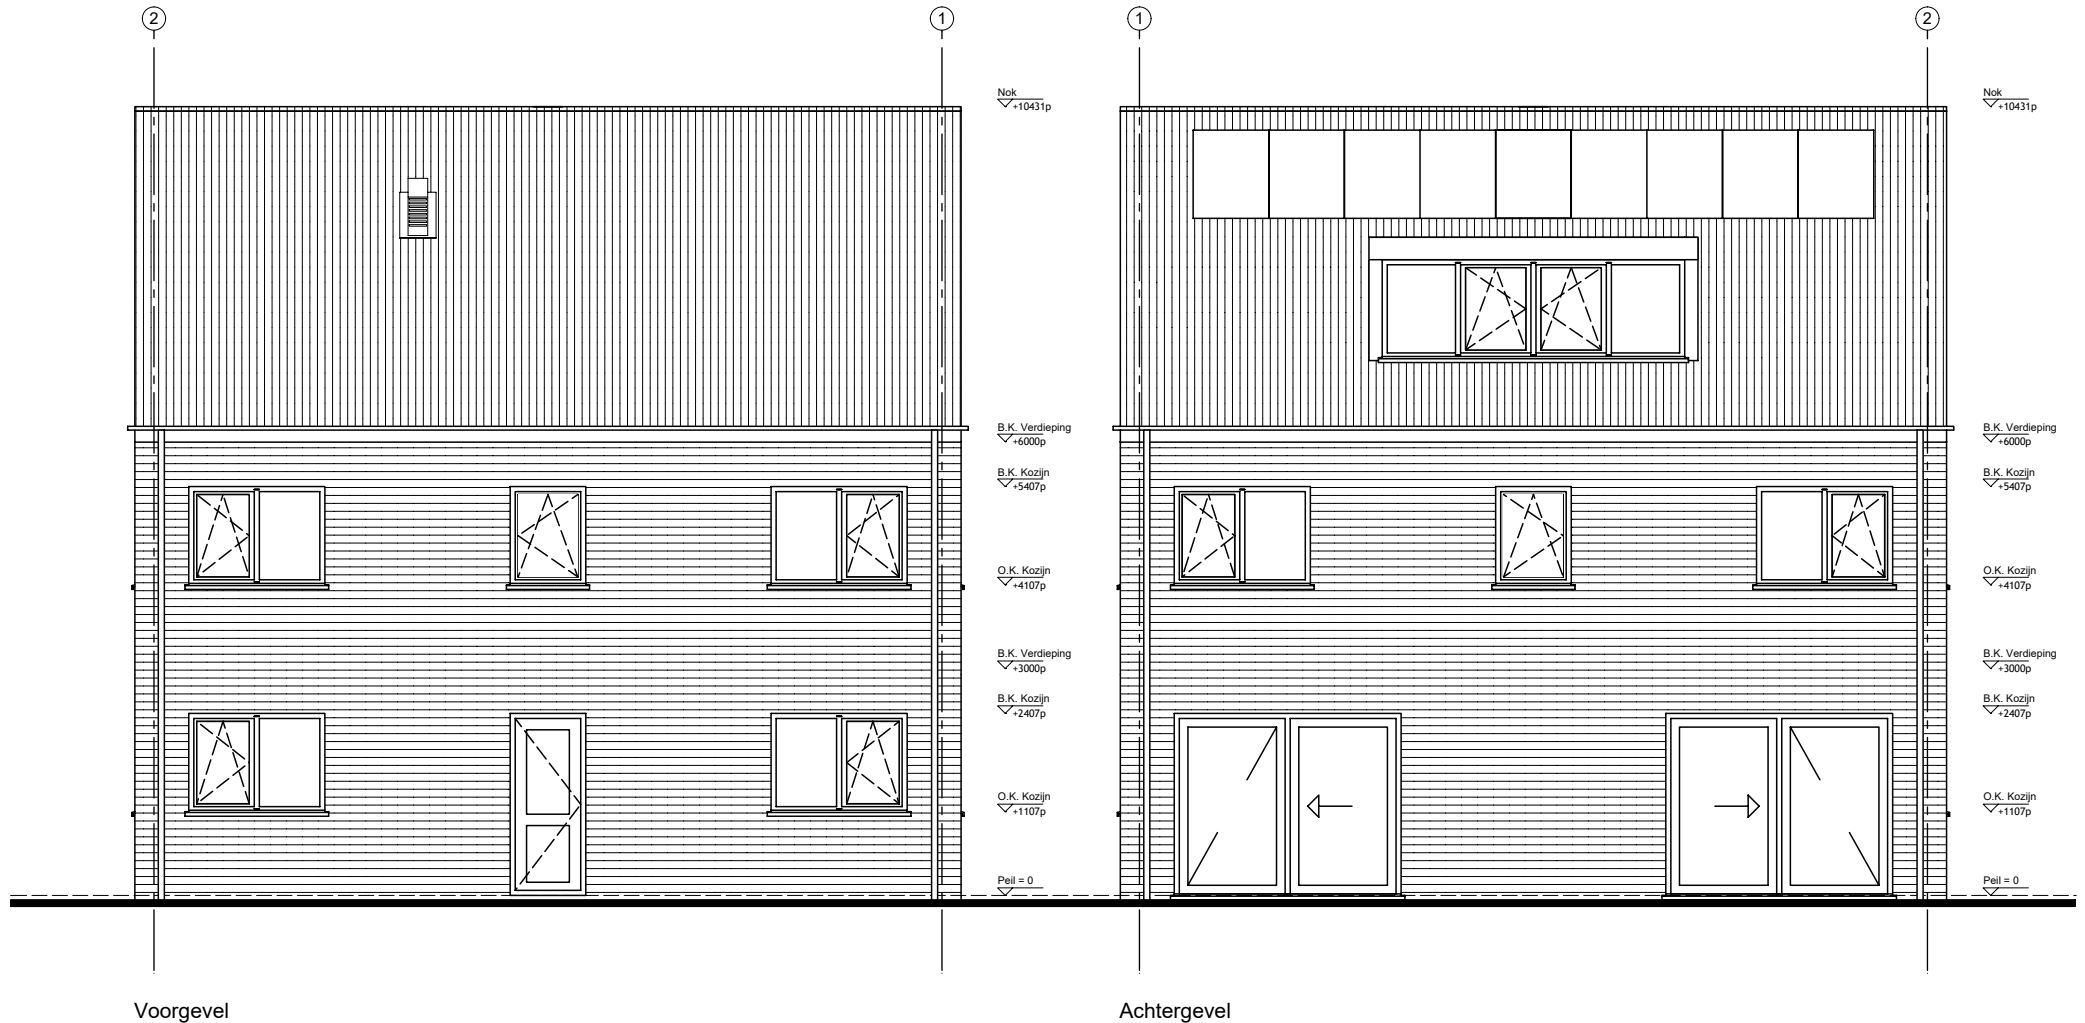

BENG-projecten

Vrijstaande woning (Linker- en rechteraanzicht)

Energiezuinige woningbouw - houtskeletbouw
Schaal 1:100


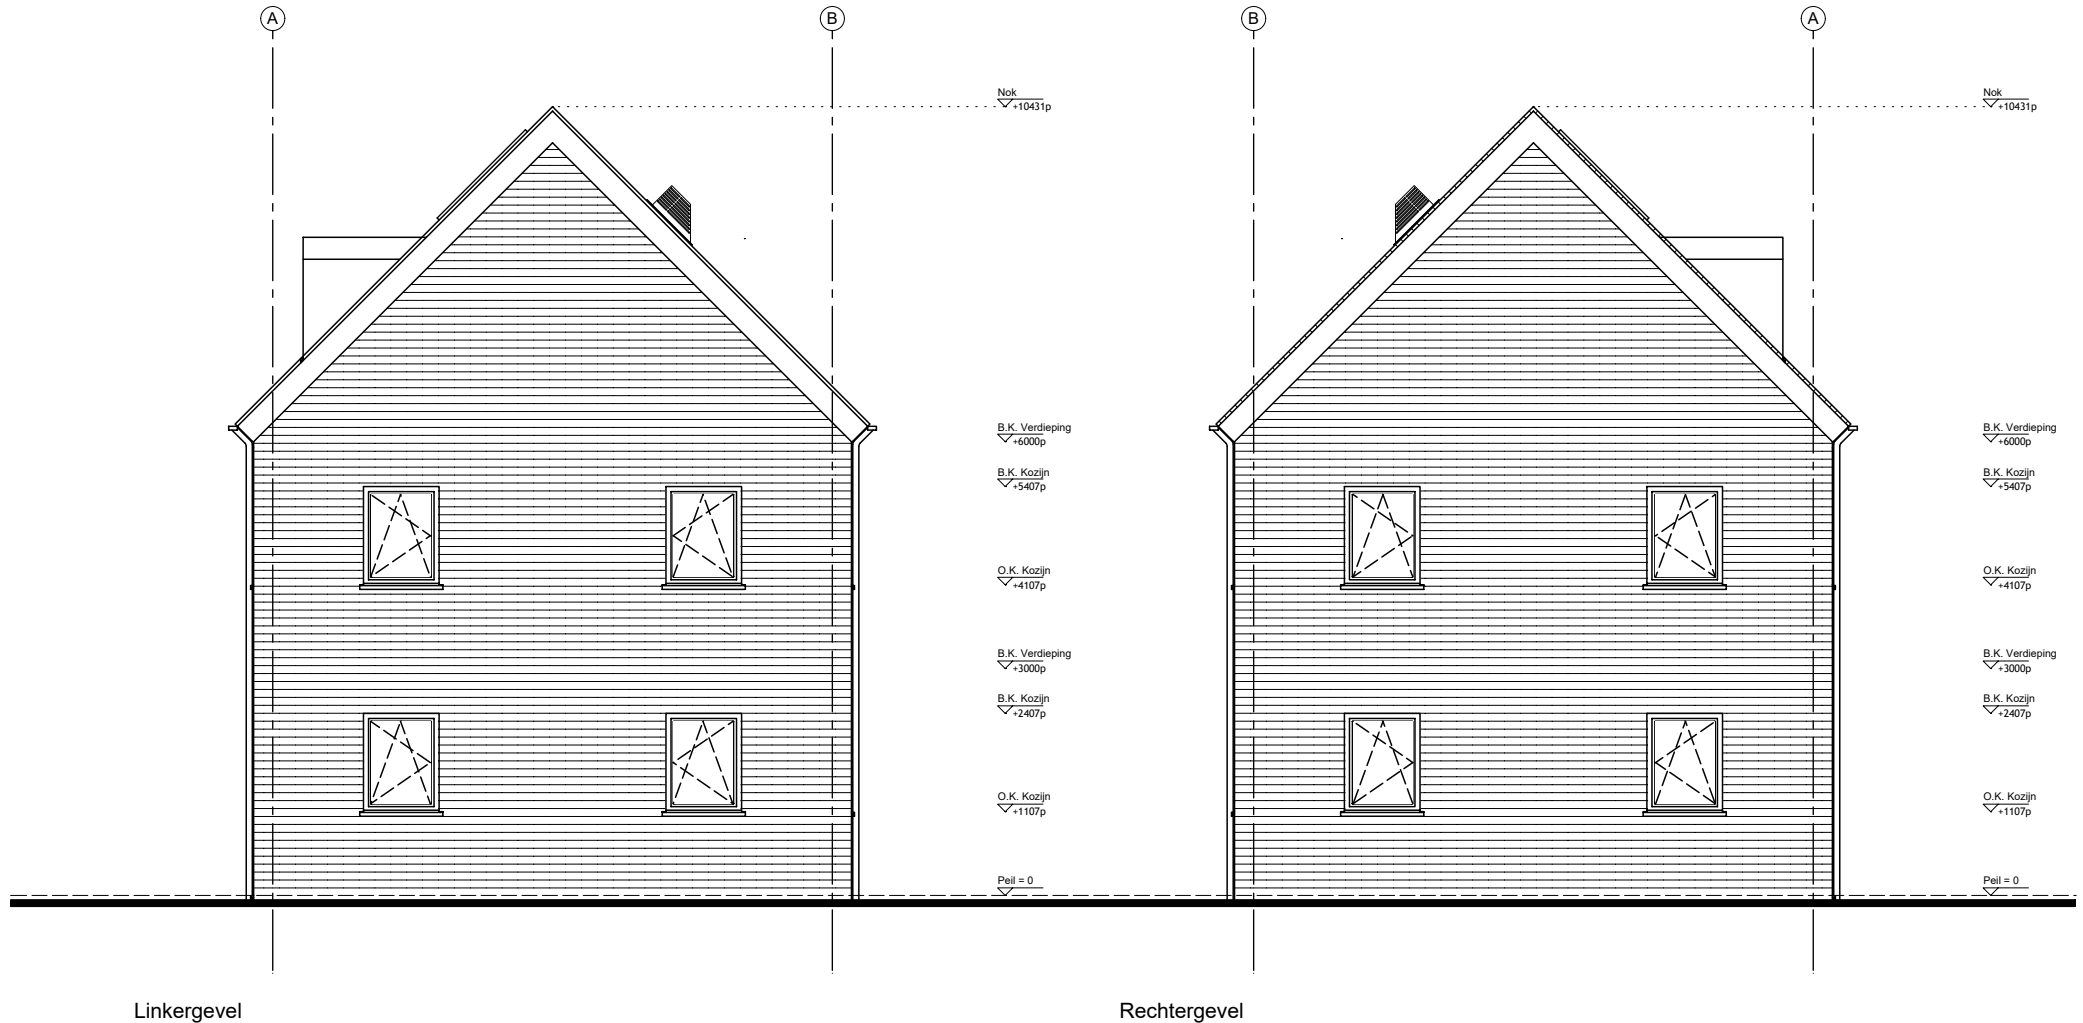


BENG-projecten

Vrijstaande woning (plattegronden)




Energiezuinige woningbouw - houtskeletbouw
 Schaal 1:100

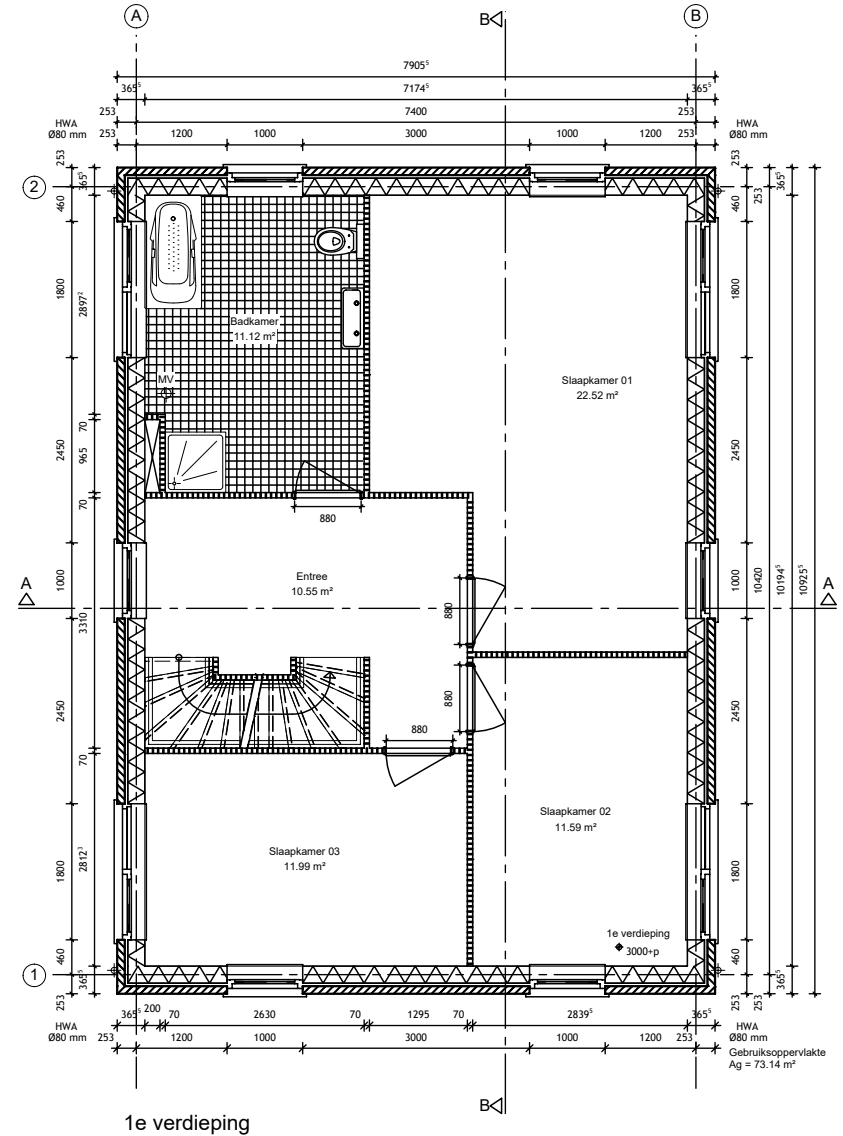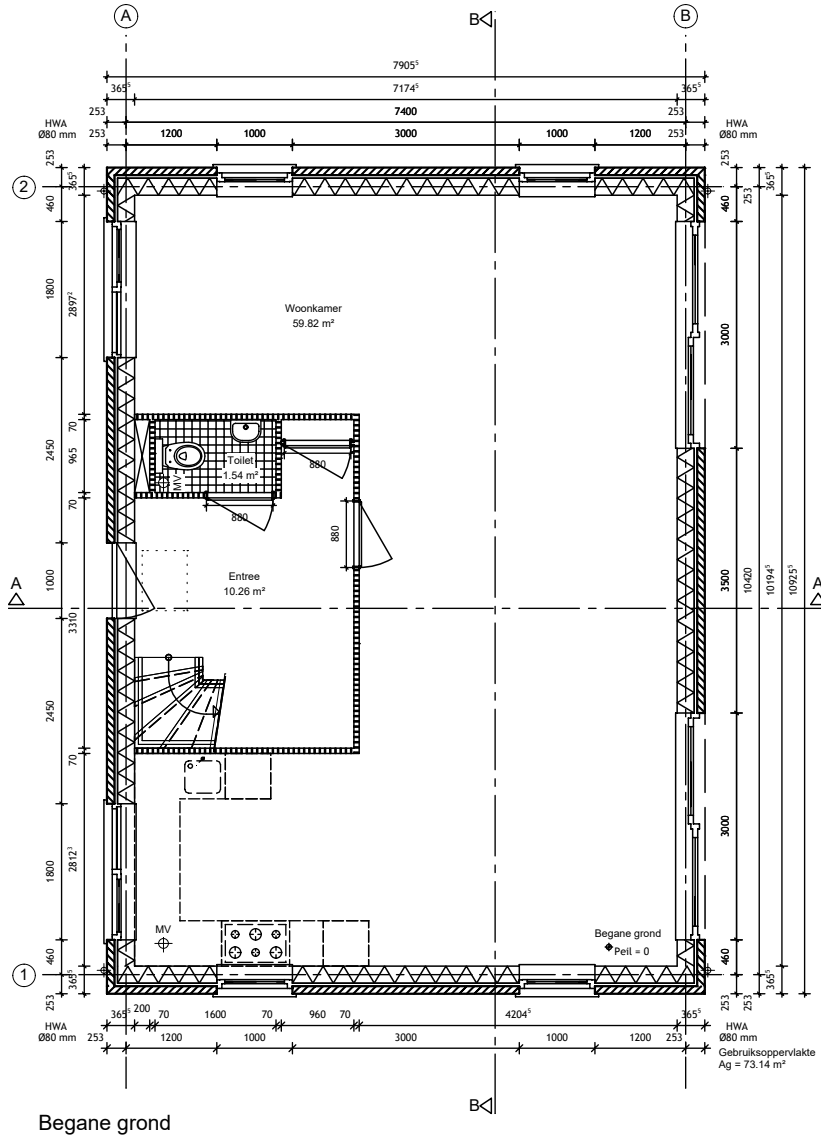

BENG-projecten

Vrijstaande woning (plattegronden)

Energiezuinige woningbouw - houtskeletbouw
Schaal 1:100

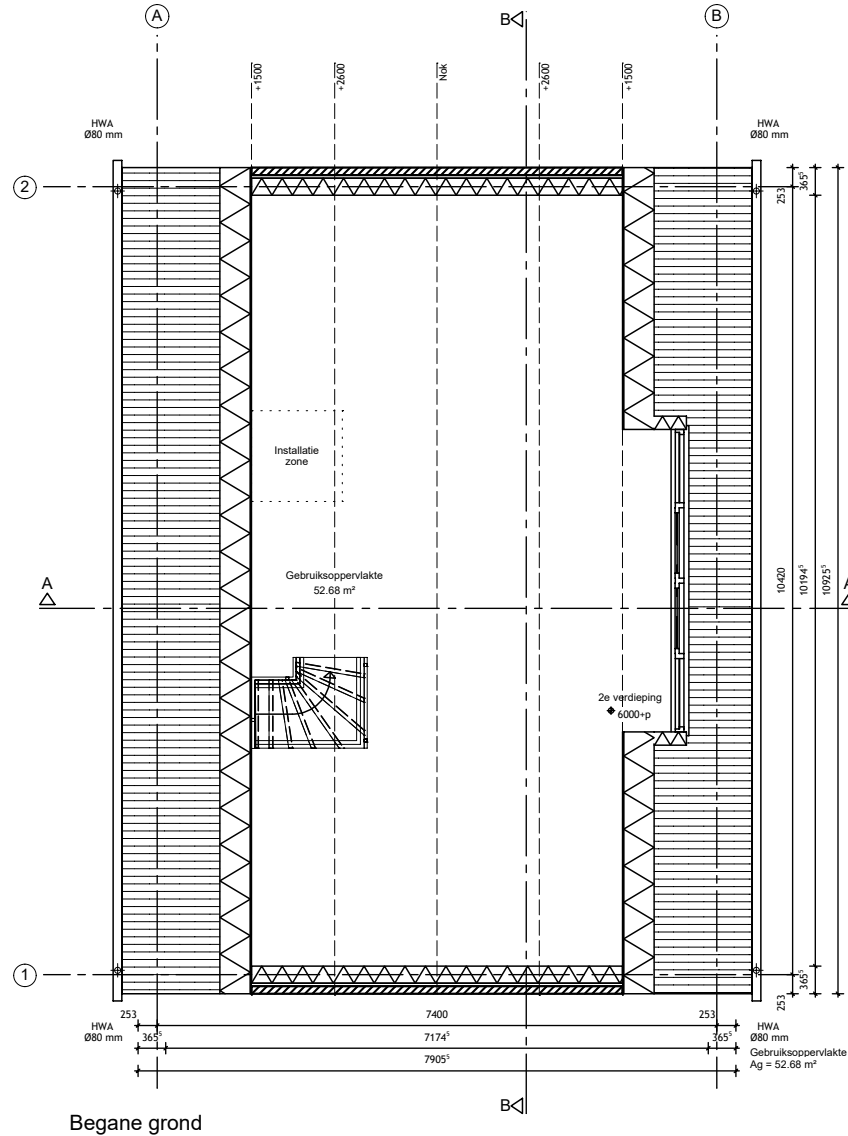

BENG-projecten

Vrijstaande woning (doorsnedes)

Energiezuinige woningbouw - houtskeletbouw
Schaal 1:100

