


Uitgewerkte projecten

Vrijstaande woning (detailoverzicht)

Energiezuinige woningbouw – prefab betonbouw

Ctrl + klik op een groen knooppunt om het betreffende detail in een nieuw scherm te bekijken

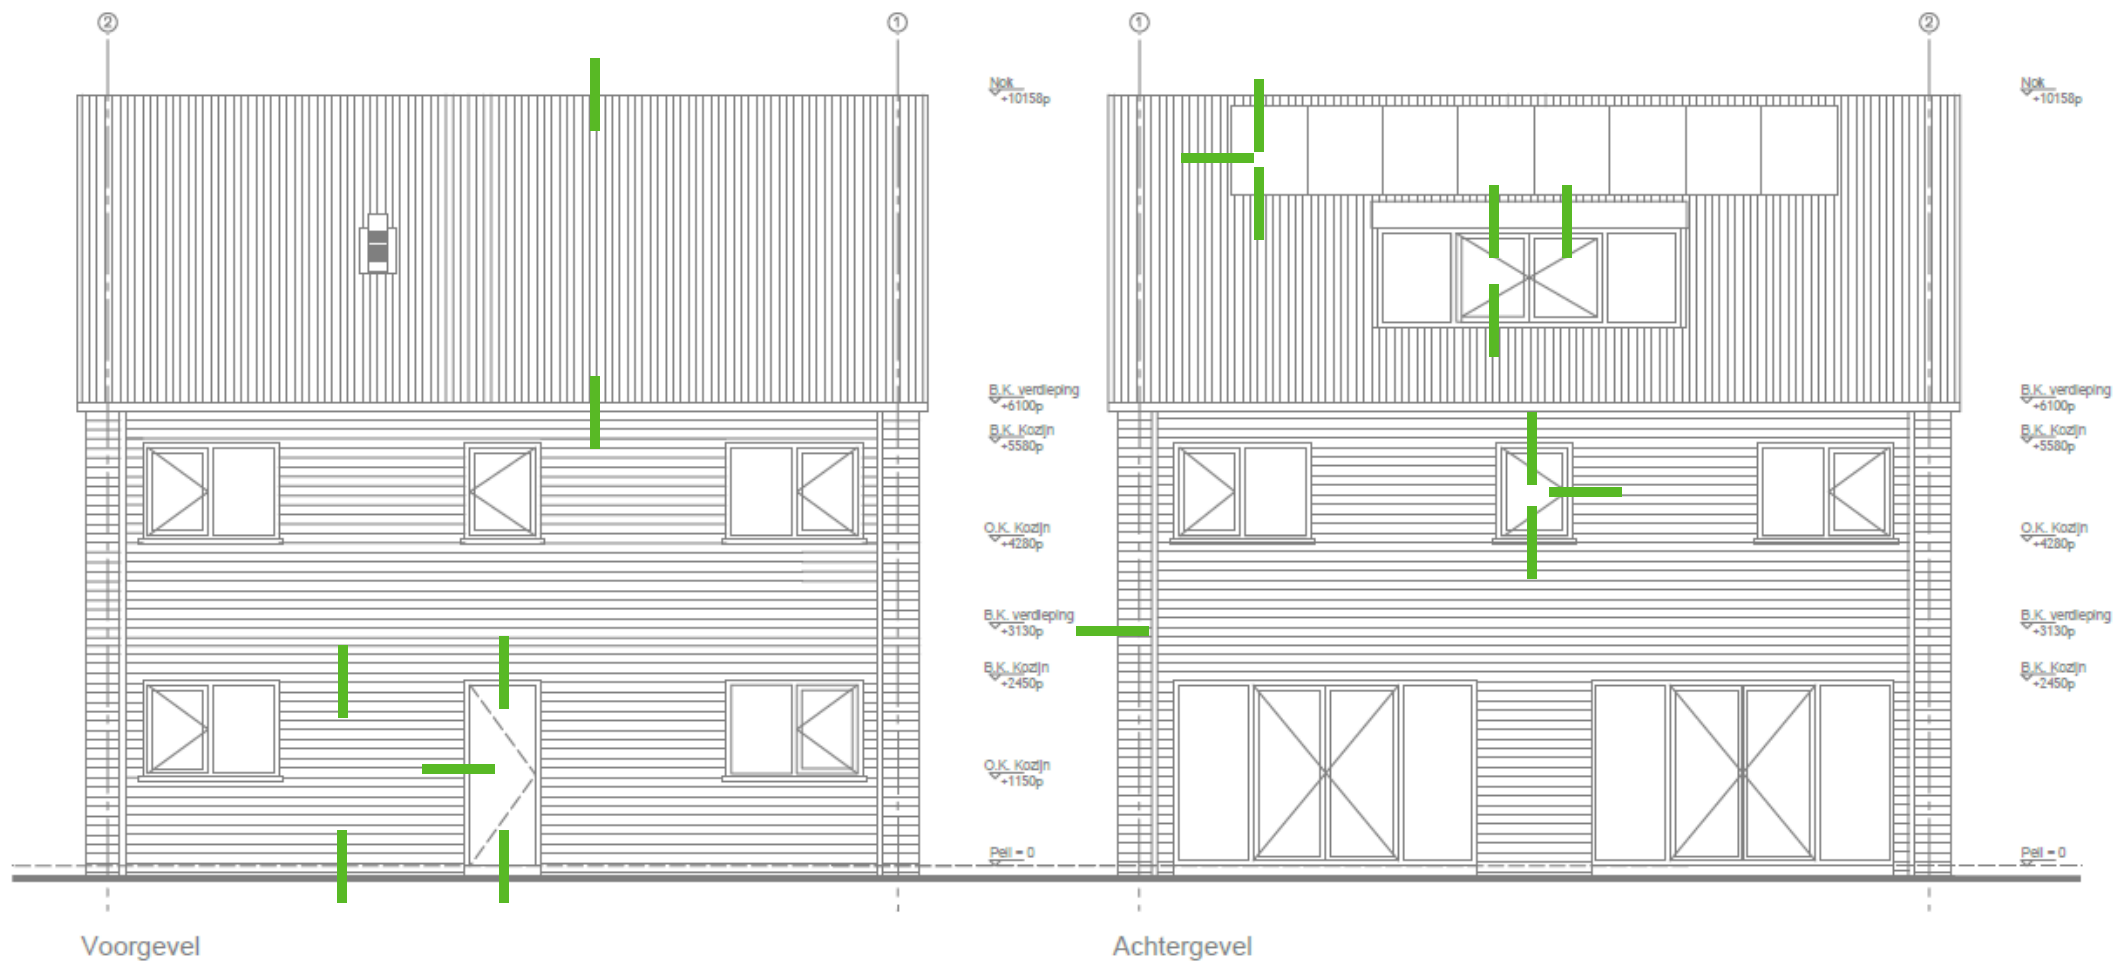


Uitgewerkte projecten

Vrijstaande woning (detailoverzicht)

Energiezuinige woningbouw – prefab betonbouw

Ctrl + klik op een groen knooppunt om het betreffende detail in een nieuw scherm te bekijken

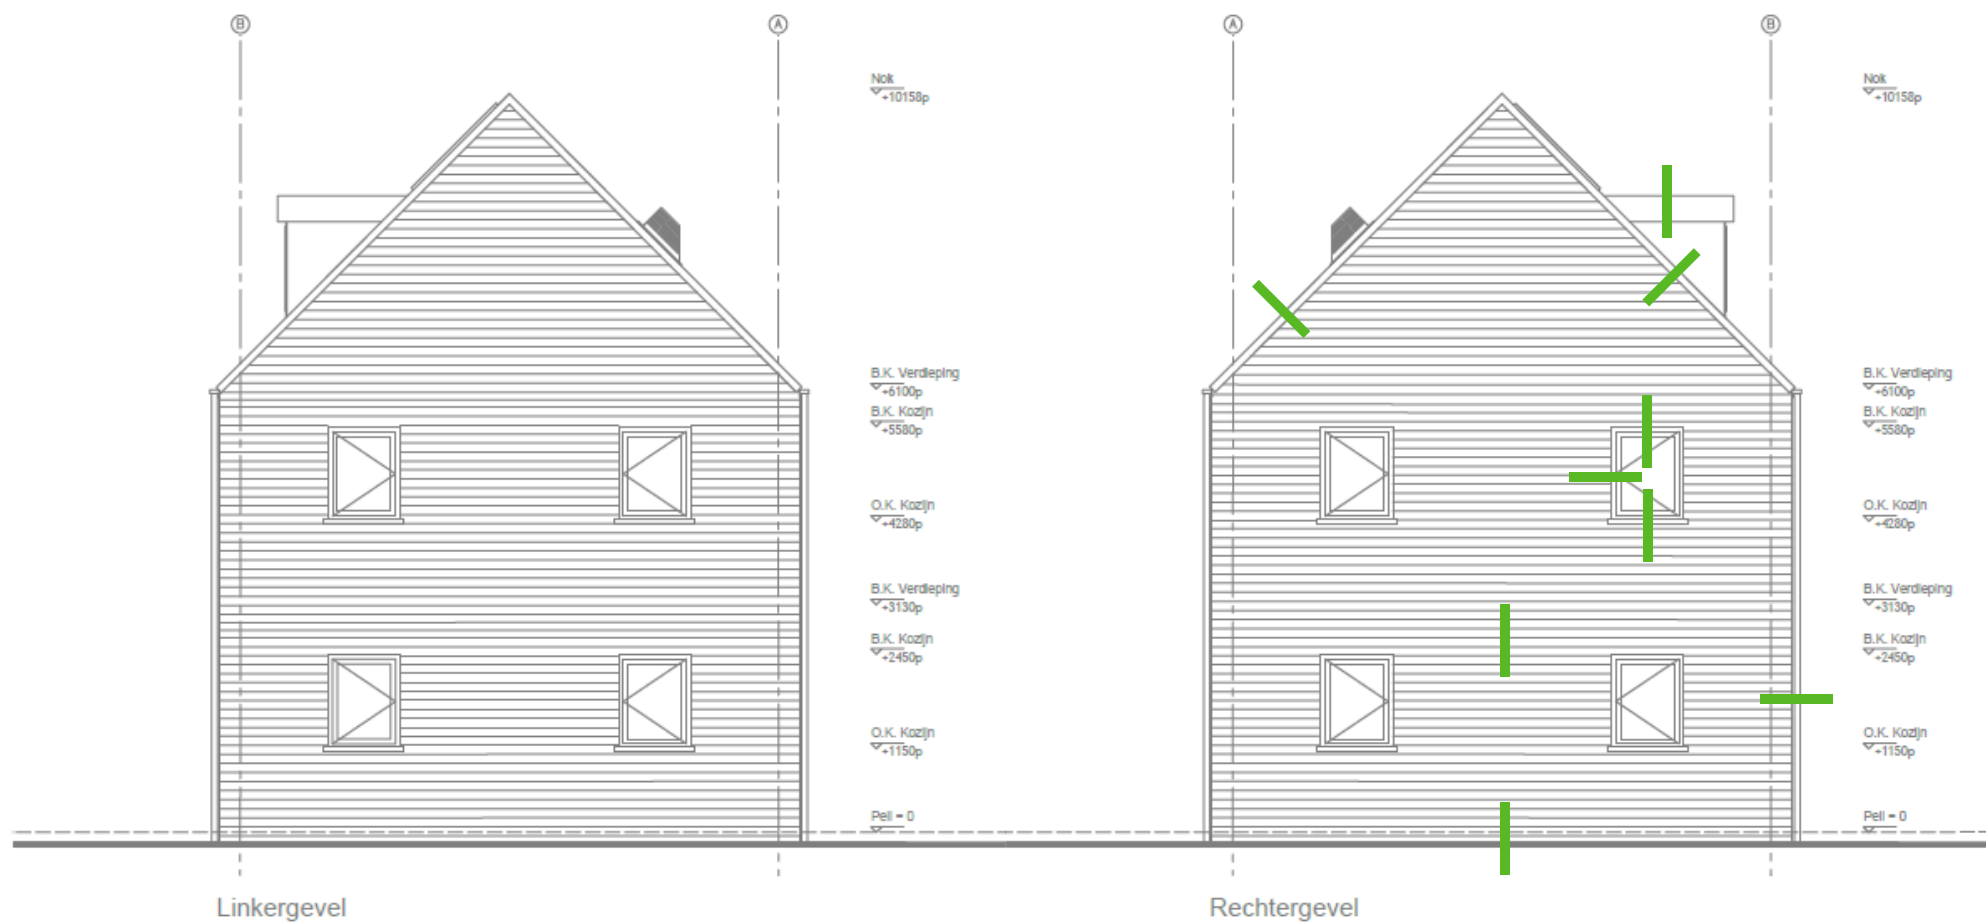


Uitgewerkte projecten

Vrijstaande woning (voor- en achteraanzicht)




Energiezuinige woningbouw - prefab betonbouw
Schaal 1:100

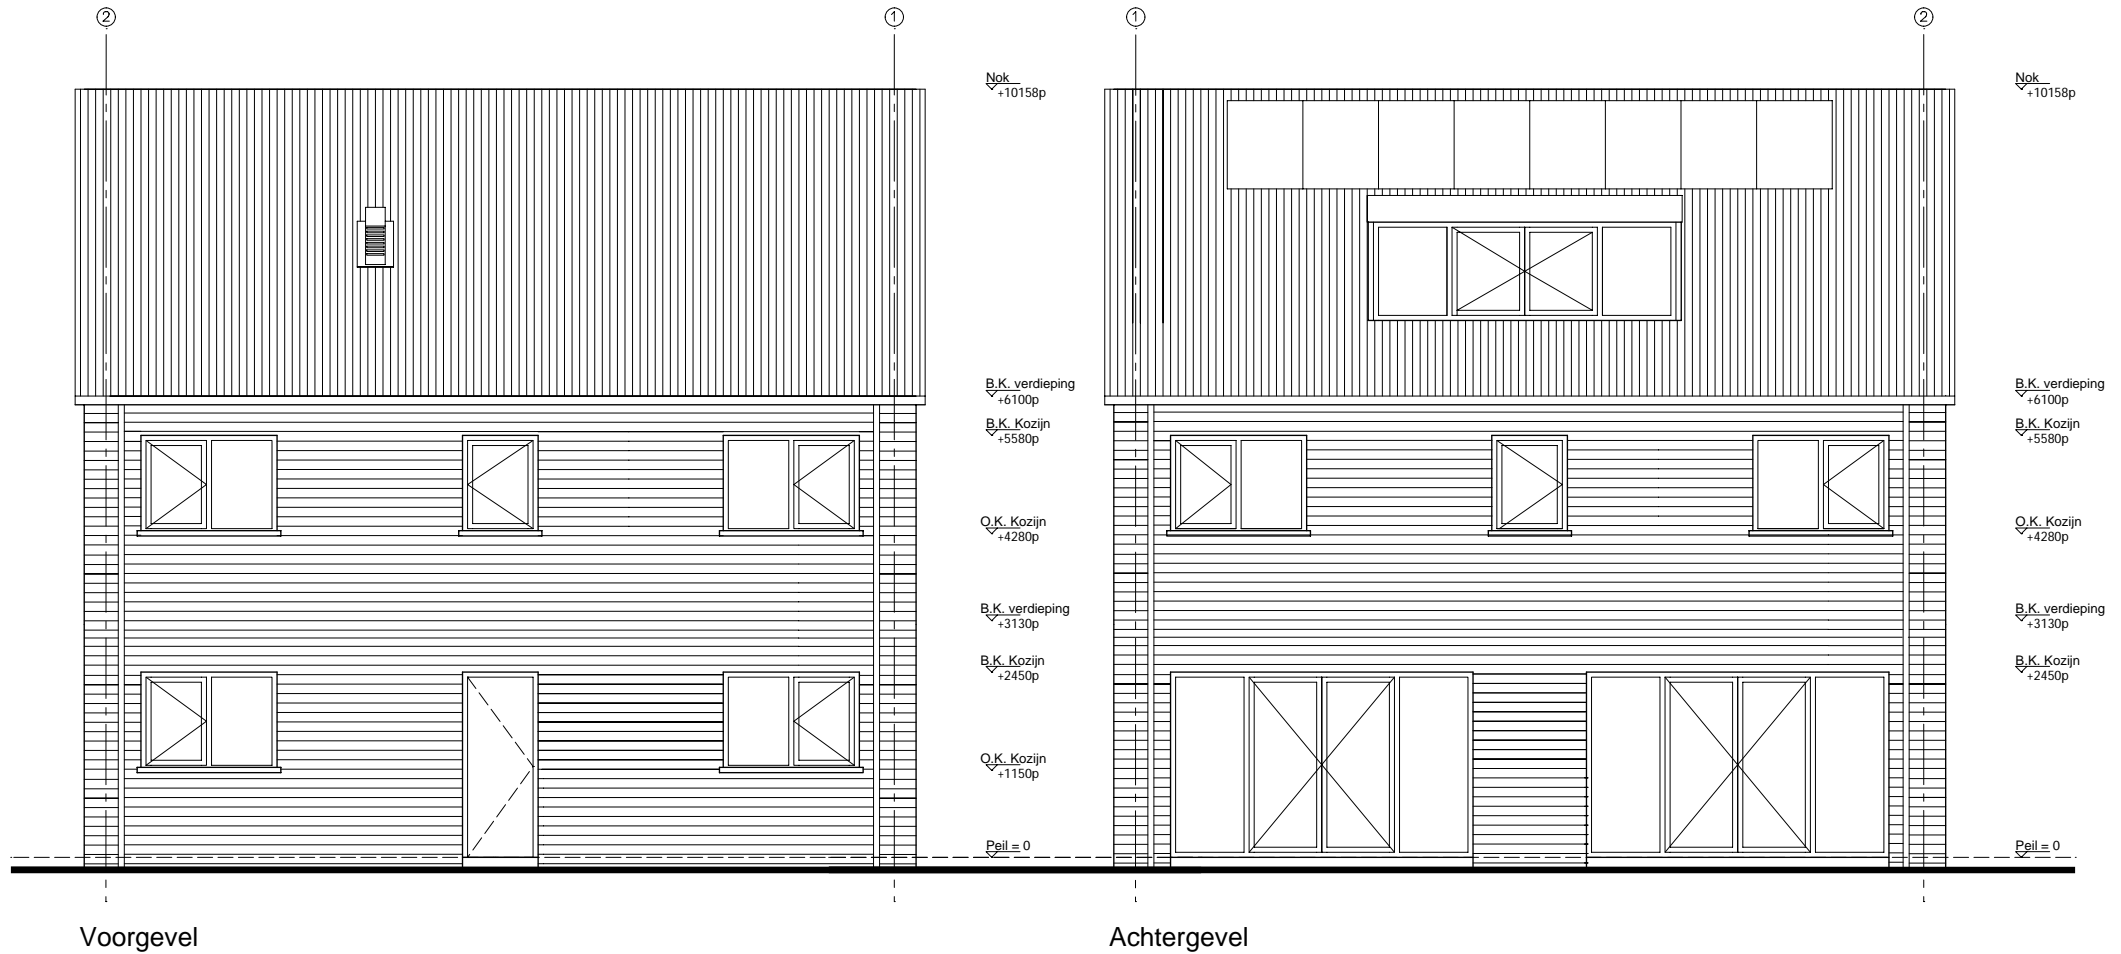

Uitgewerkte projecten

Vrijstaande woning (linker- en rechter aanzicht)

Energiezuinige woningbouw - prefab betonbouw
Schaal 1:100


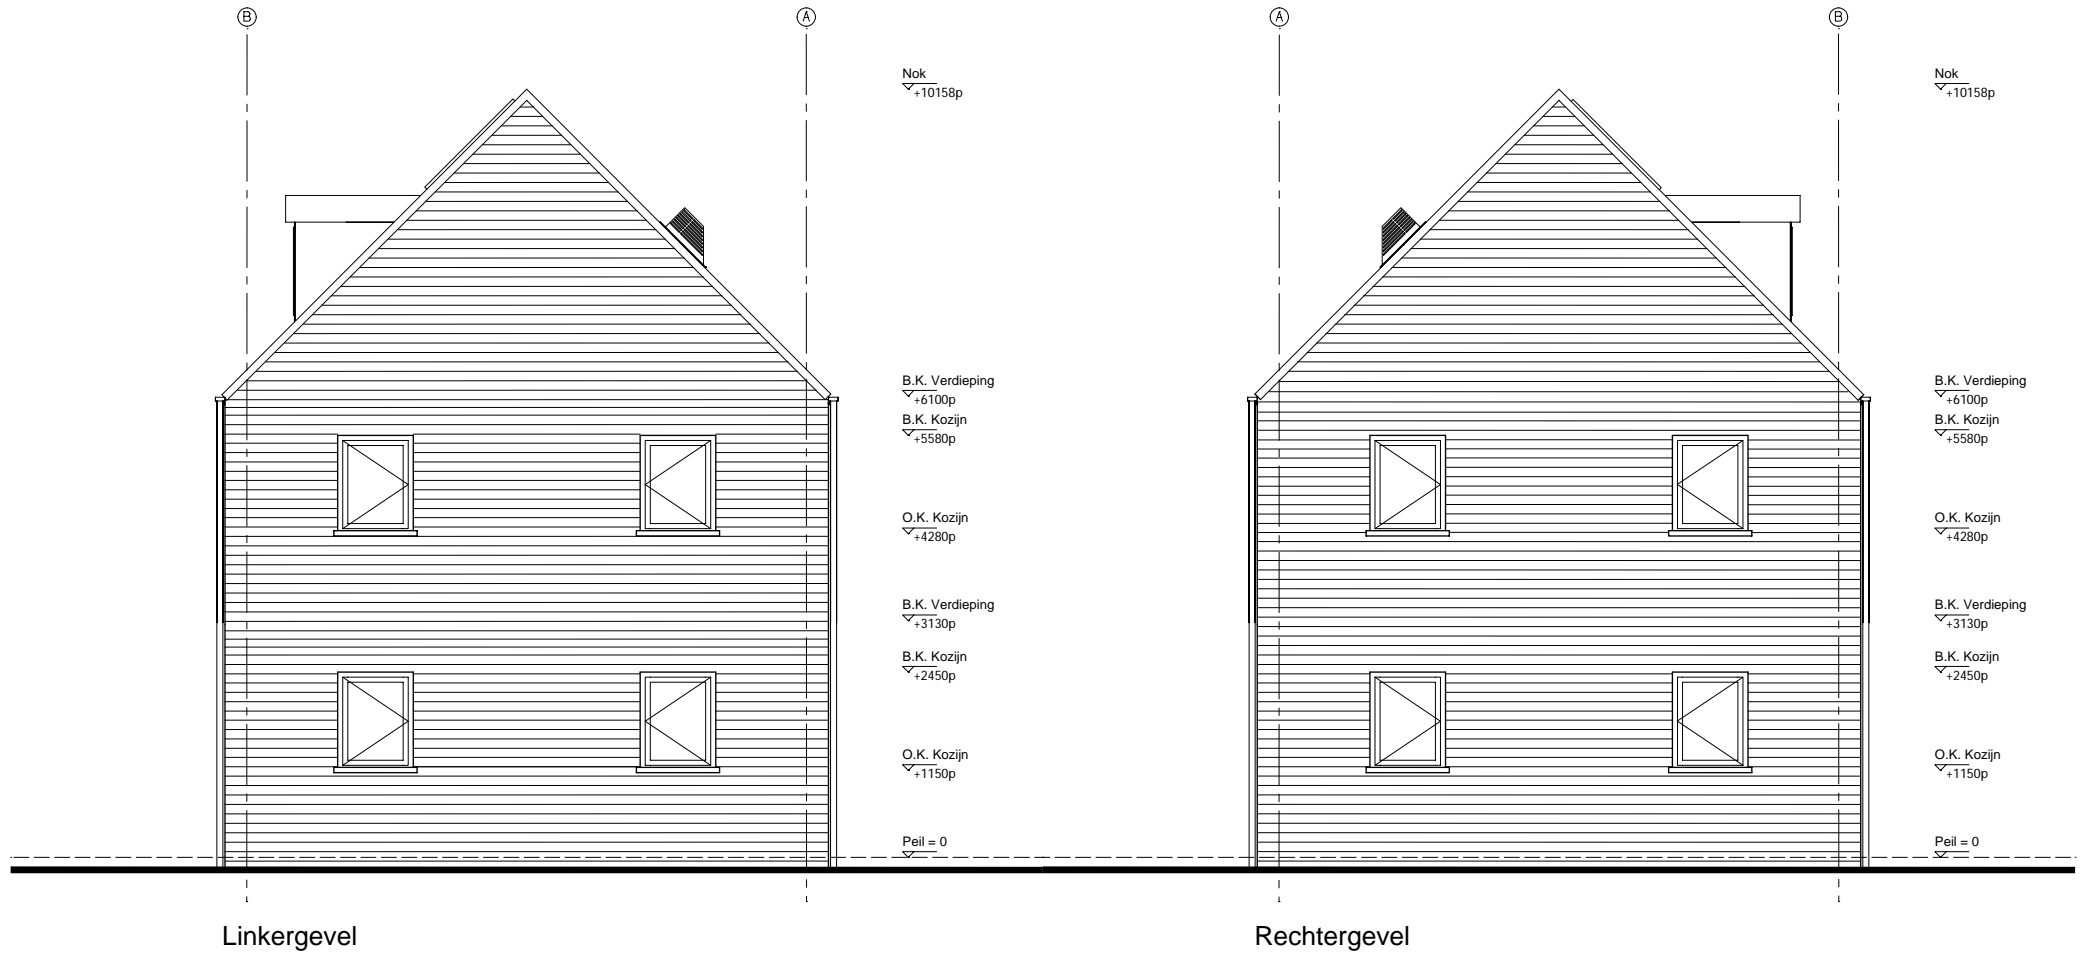


Uitgewerkte projecten

Vrijstaande woning (plattegronden)




Energiezuinige woningbouw - prefab betonbouw
 Schaal 1:100

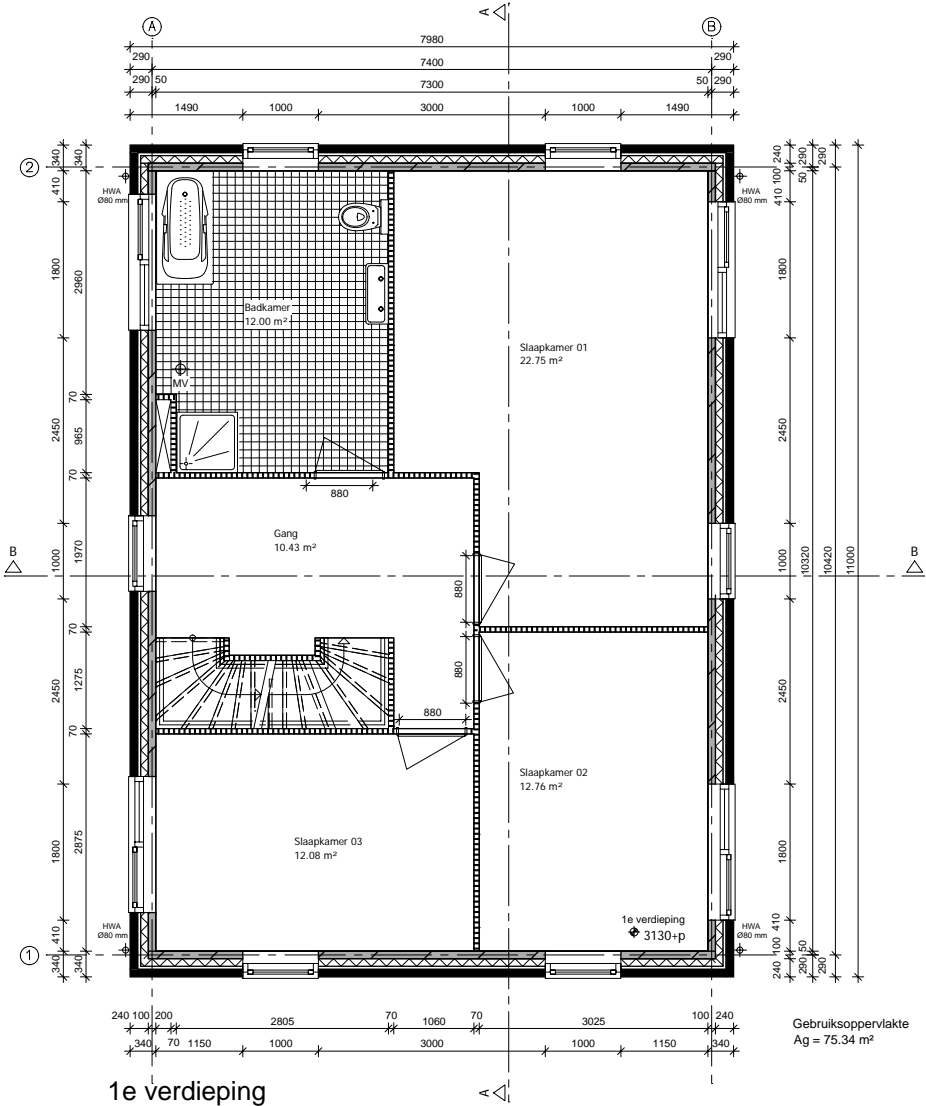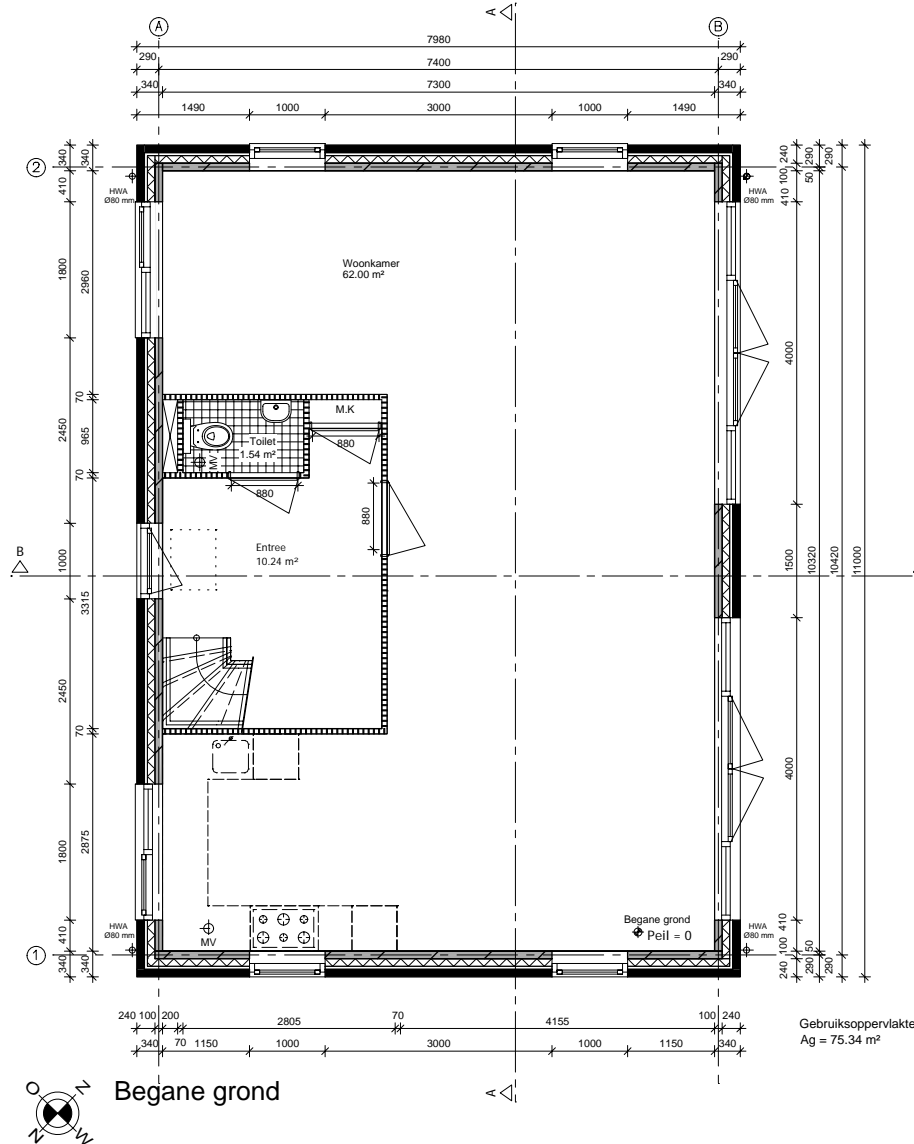

Uitgewerkte projecten

Vrijstaande woning (plattegronden)


Energiezuinige woningbouw - prefab betonbouw
 Schaal 1:100

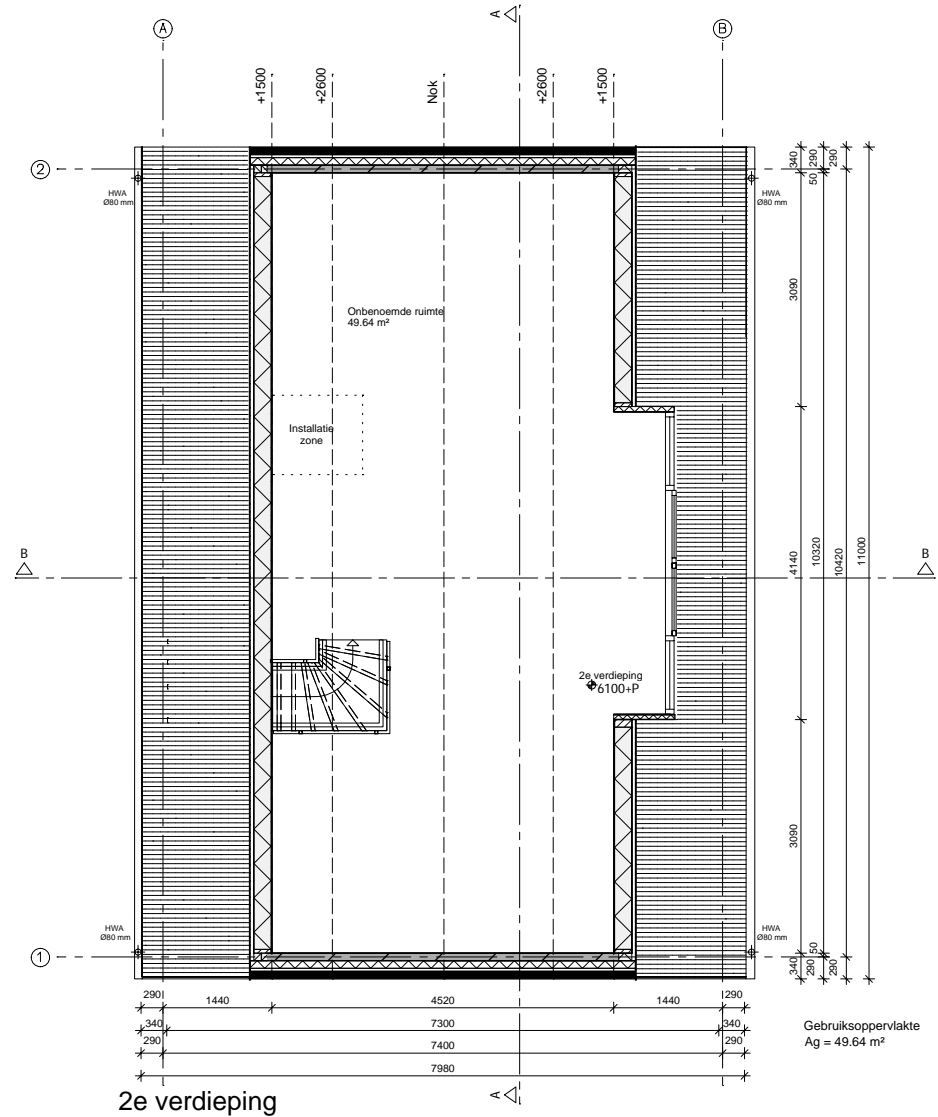


Uitgewerkte projecten

Vrijstaande woning (doorsnedes)

Energiezuinige woningbouw - prefab betonbouw
Schaal 1:100

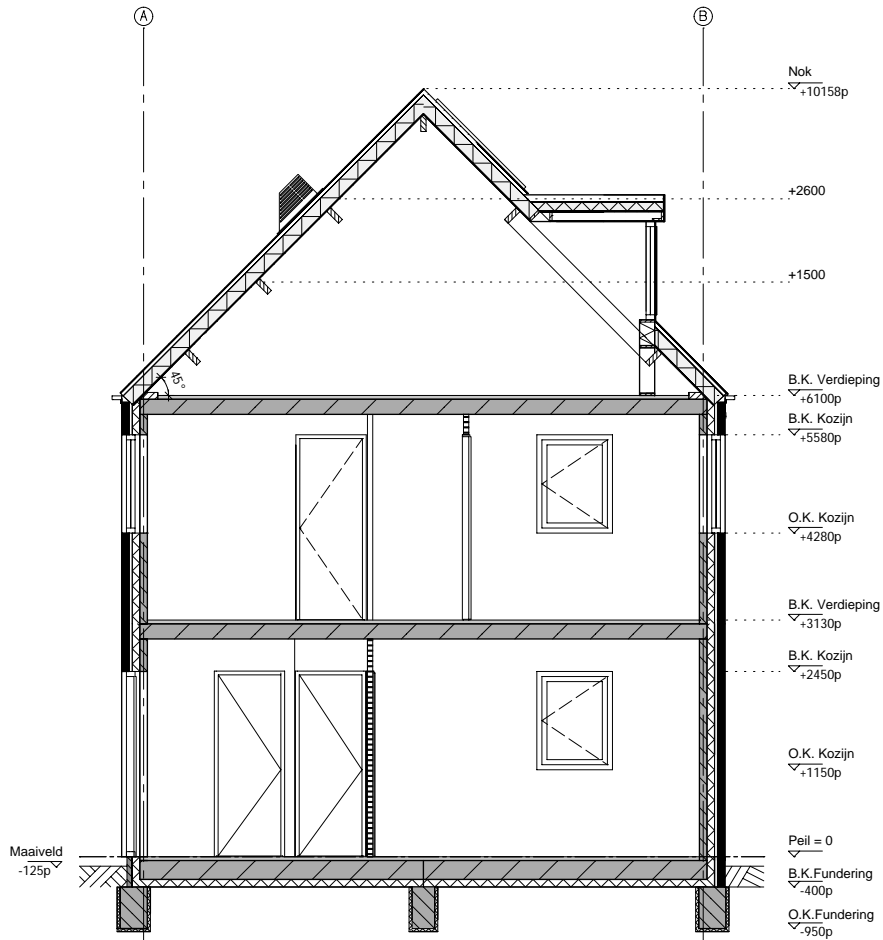

Doorsnede A-A

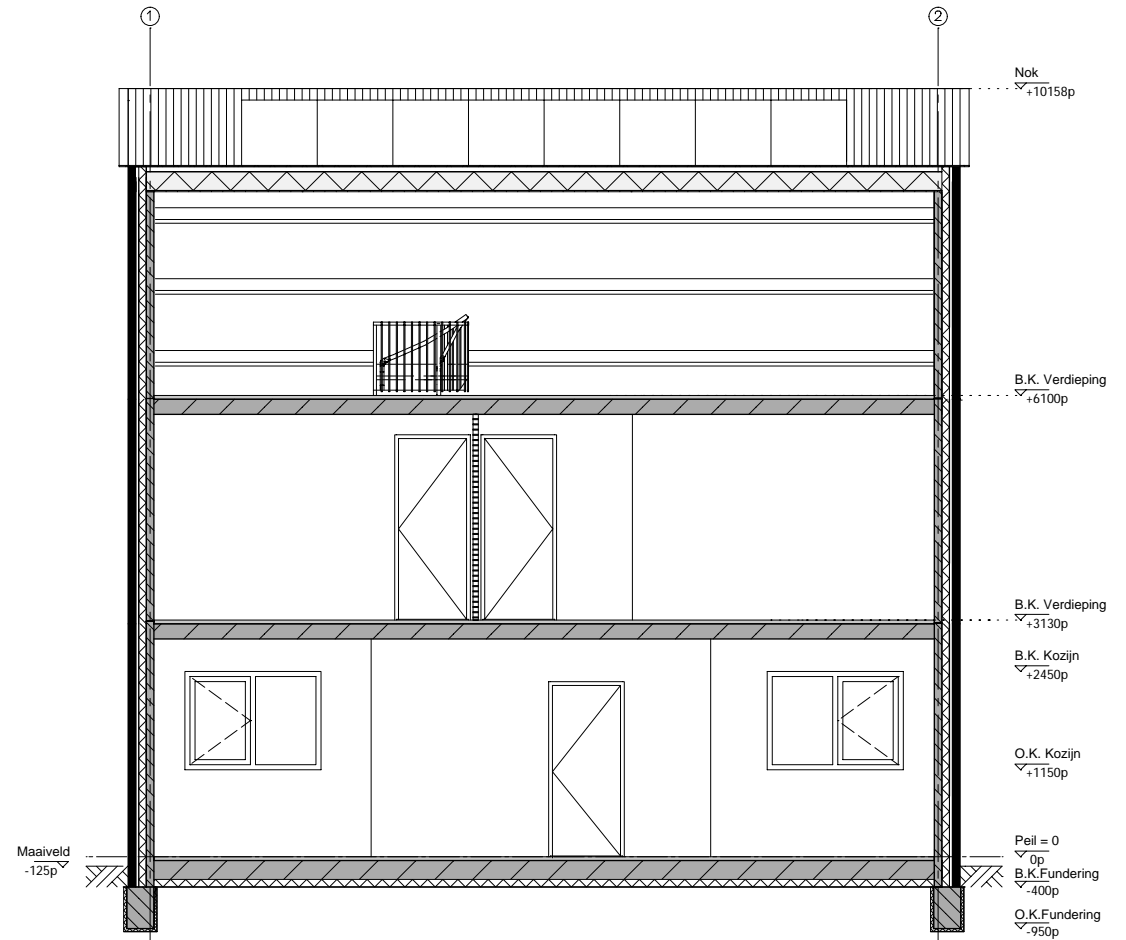

Doorsnede B-B