


BENG-projecten

Twee-onder-één-kapwoning (detailoverzicht)

Energiezuinige woningbouw – houtskeletbouw

Ctrl + klik op een groen knooppunt om het betreffende detail in een nieuw scherm te bekijken

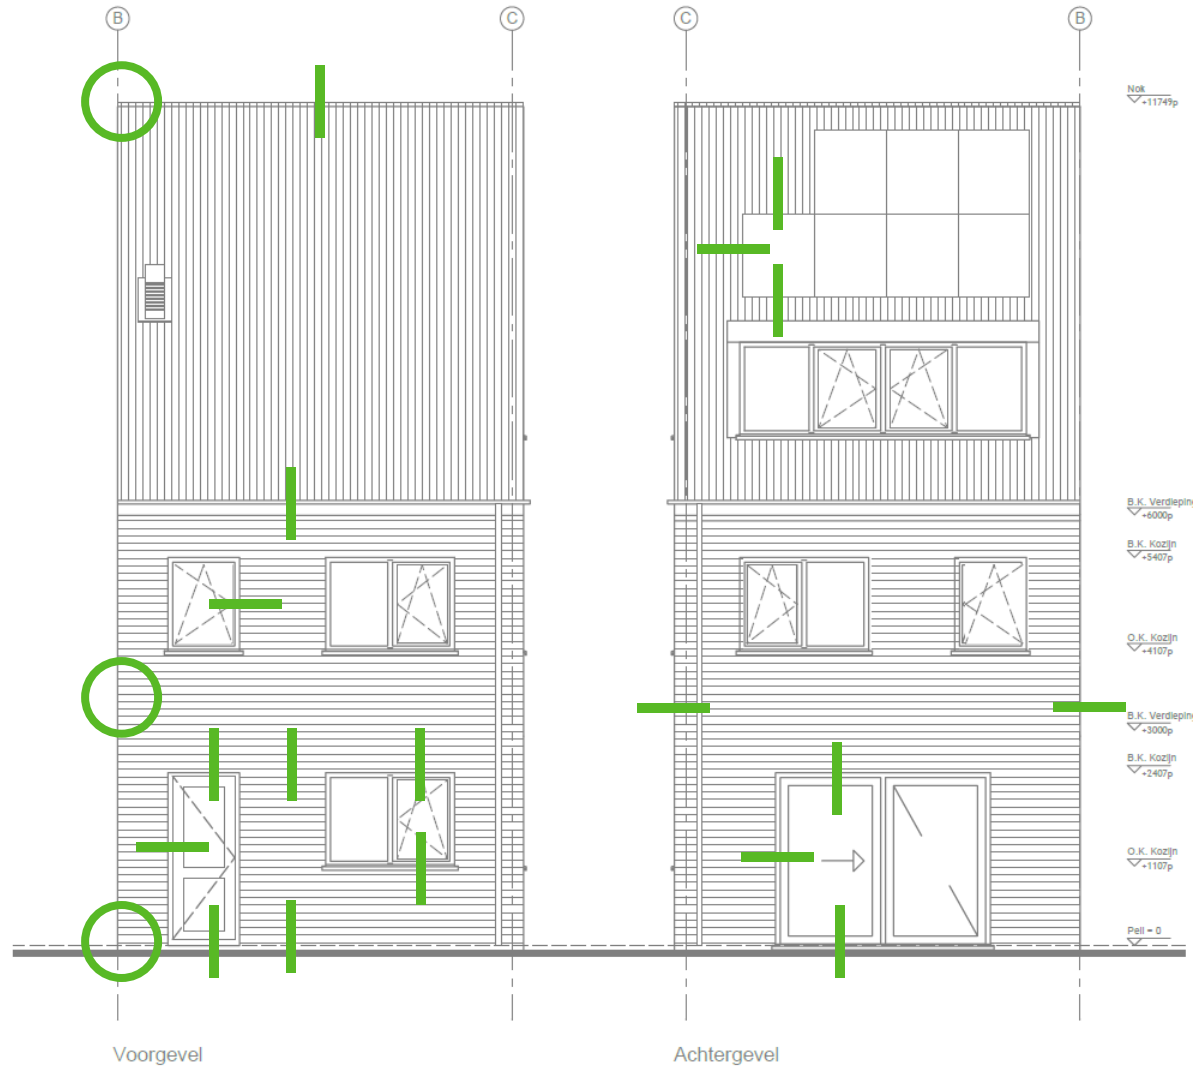


BENG-projecten

Twee-onder-één-kapwoning (detailoverzicht)

Energiezuinige woningbouw – houtskeletbouw


Ctrl + klik op een groen knooppunt om het betreffende detail in een nieuw scherm te bekijken

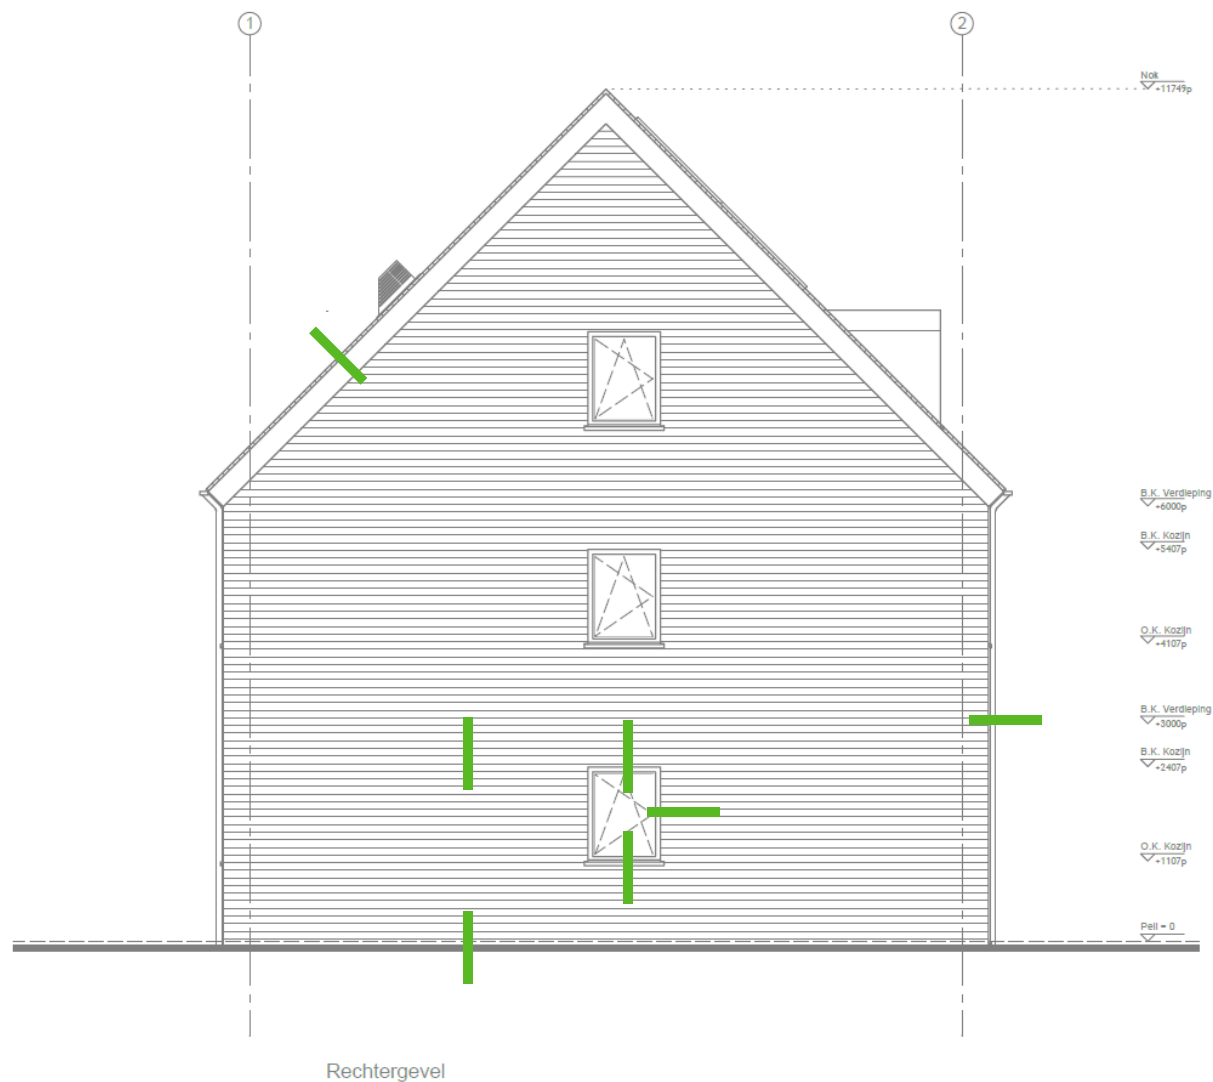

BENG-projecten

Twee-onder-één-kapwoning (voor- en achteraanzicht)


Energiezuinige woningbouw - houtskeletbouw
Schaal 1:100

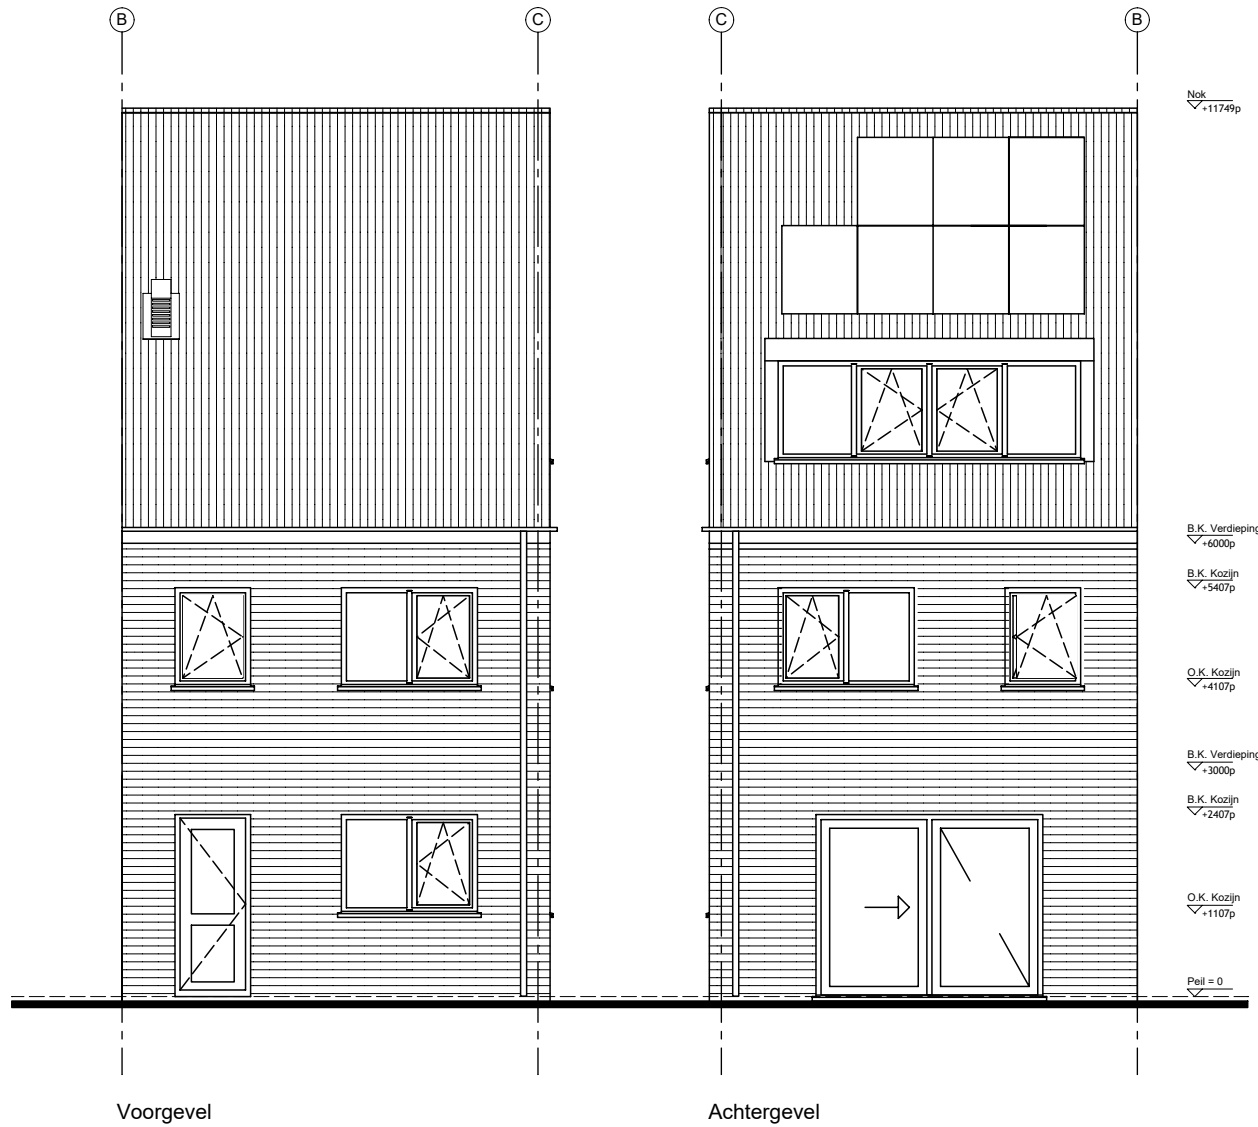

BENG-projecten

Twee-onder-één-kapwoning (rechter zijaanzicht)

Energiezuinige woningbouw - houtskeletbouw
Schaal 1:100

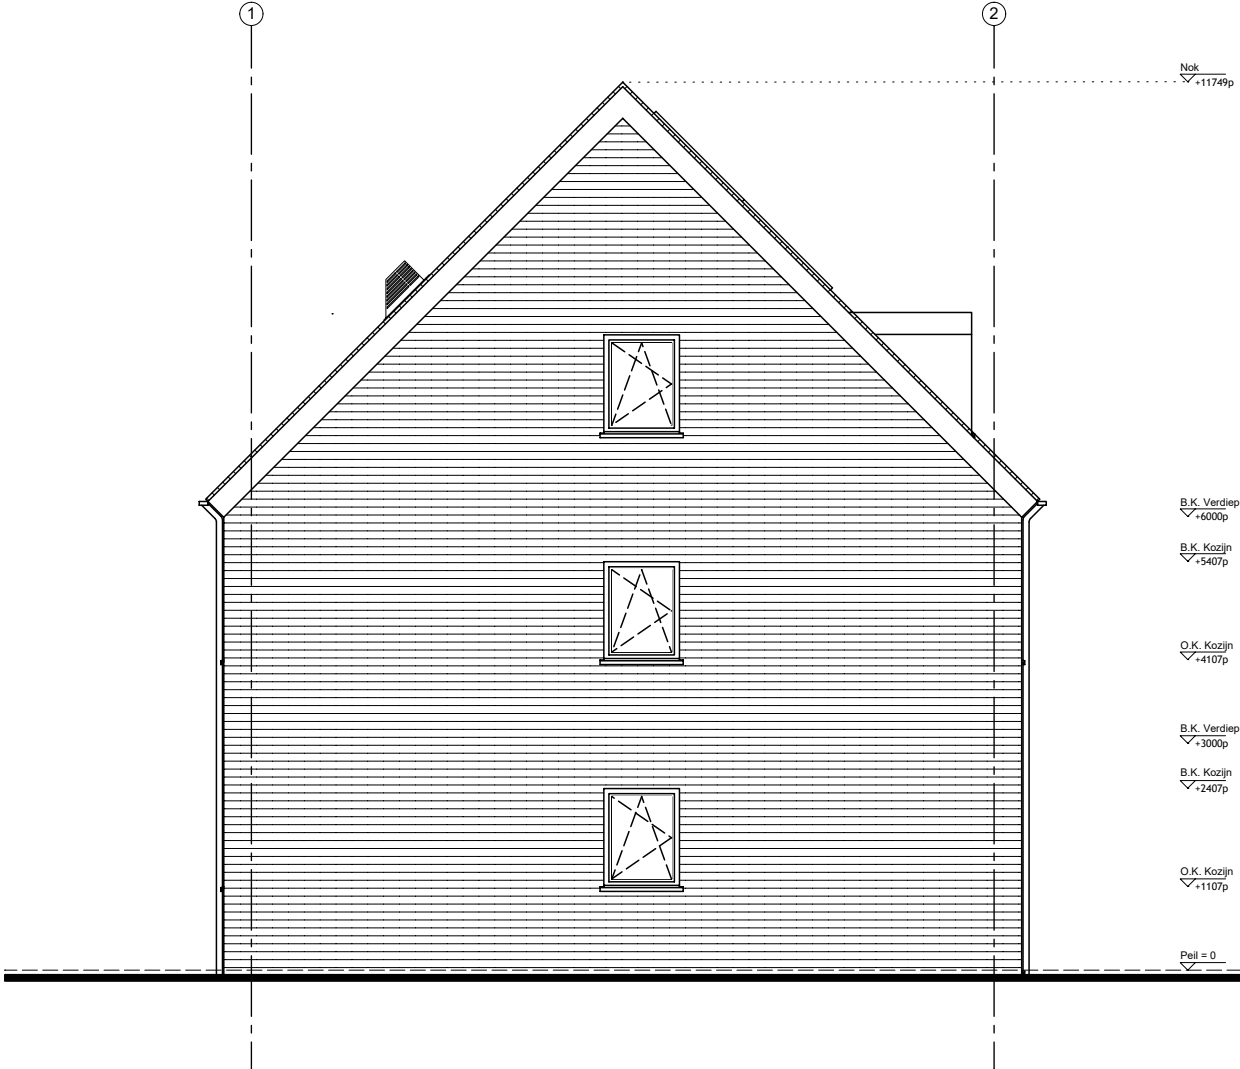




Rechtergevel

BENG-projecten

Two-onder-één-kapwoning (plattegronden)



Energiezuinige woningbouw - houtskeletbouw
Schaal 1:100

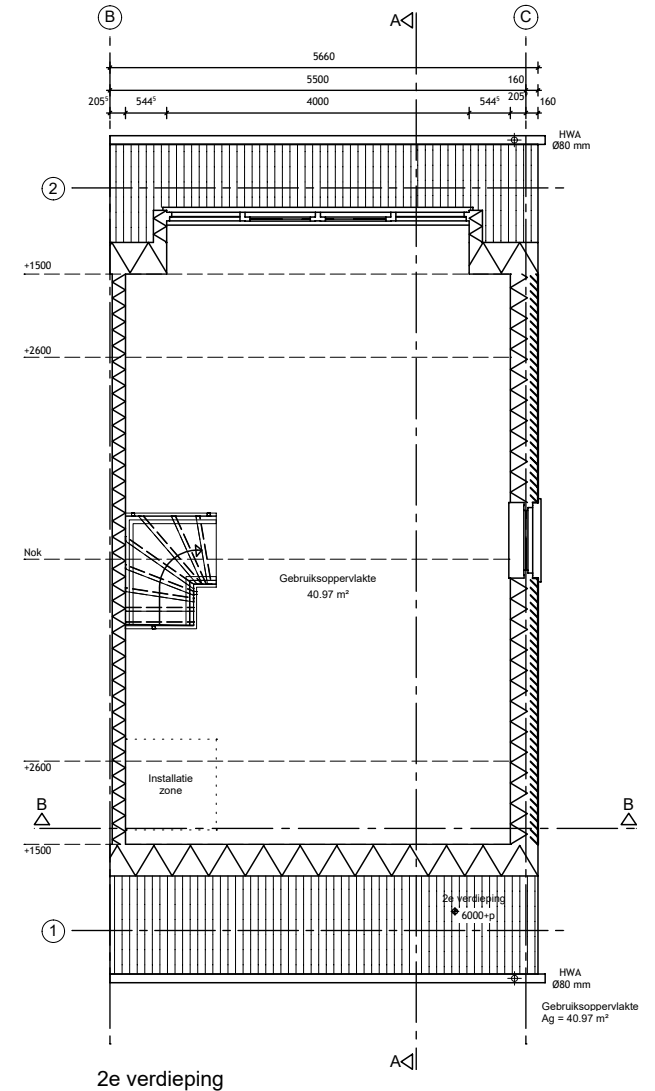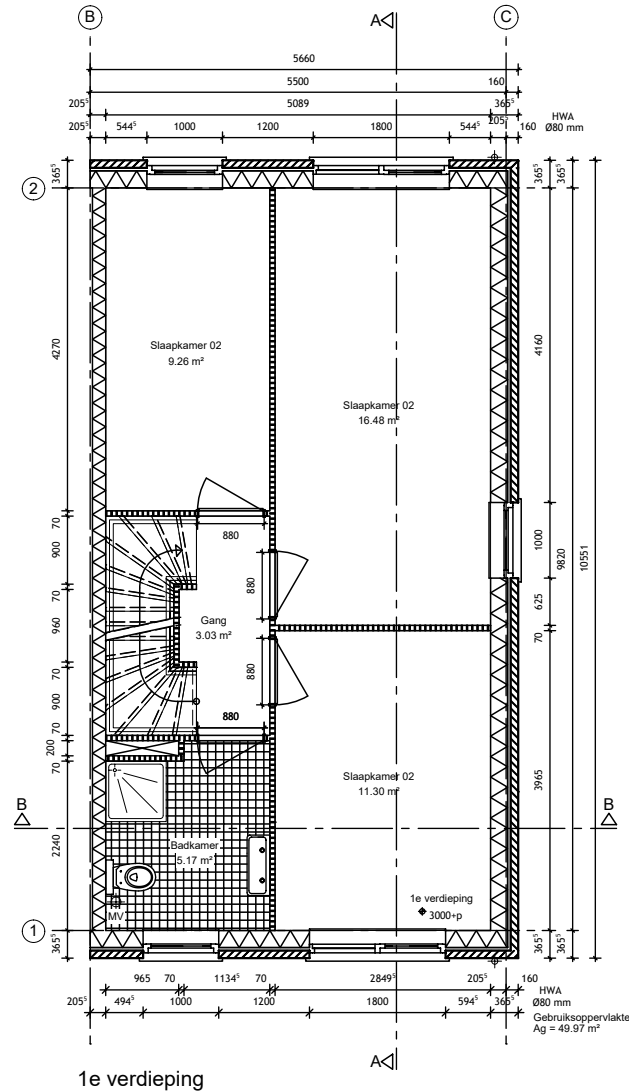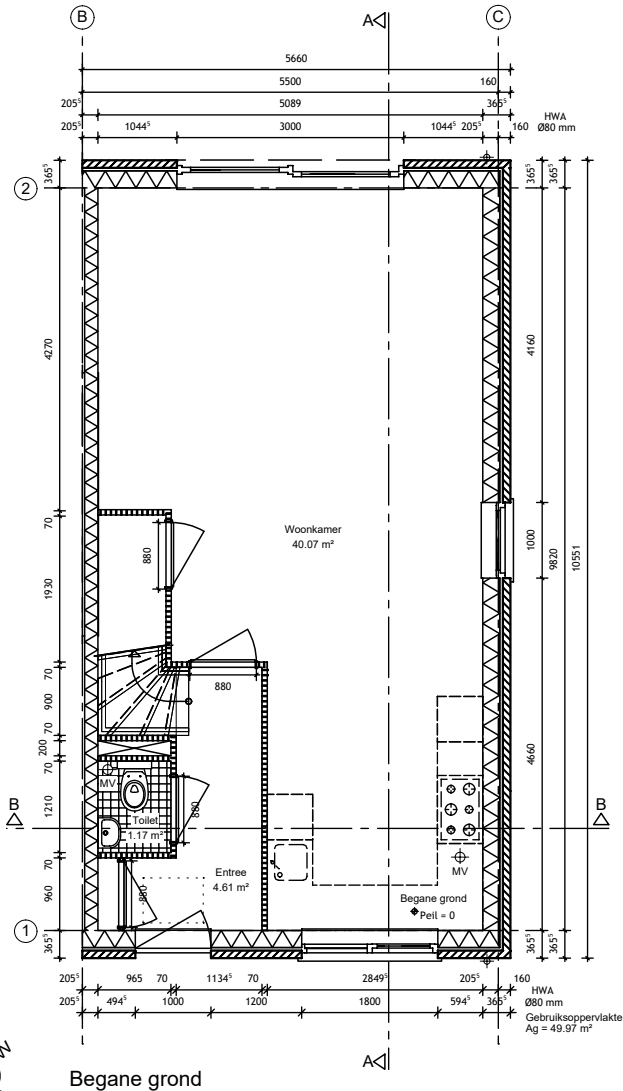

BENG-projecten

Twee-onder-één-kapwoning (doorsnedes)

Energiezuinige woningbouw - houtskeletbouw
Schaal 1:100

